
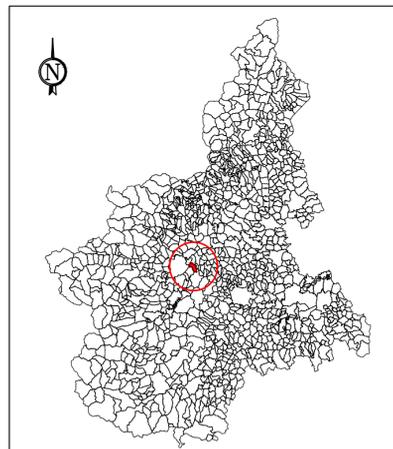



# LEGENDA

Simbologia	Descrizione delle opere
	AREA D'INTERVENTO
	DIREZIONE DI DEFLUSSO

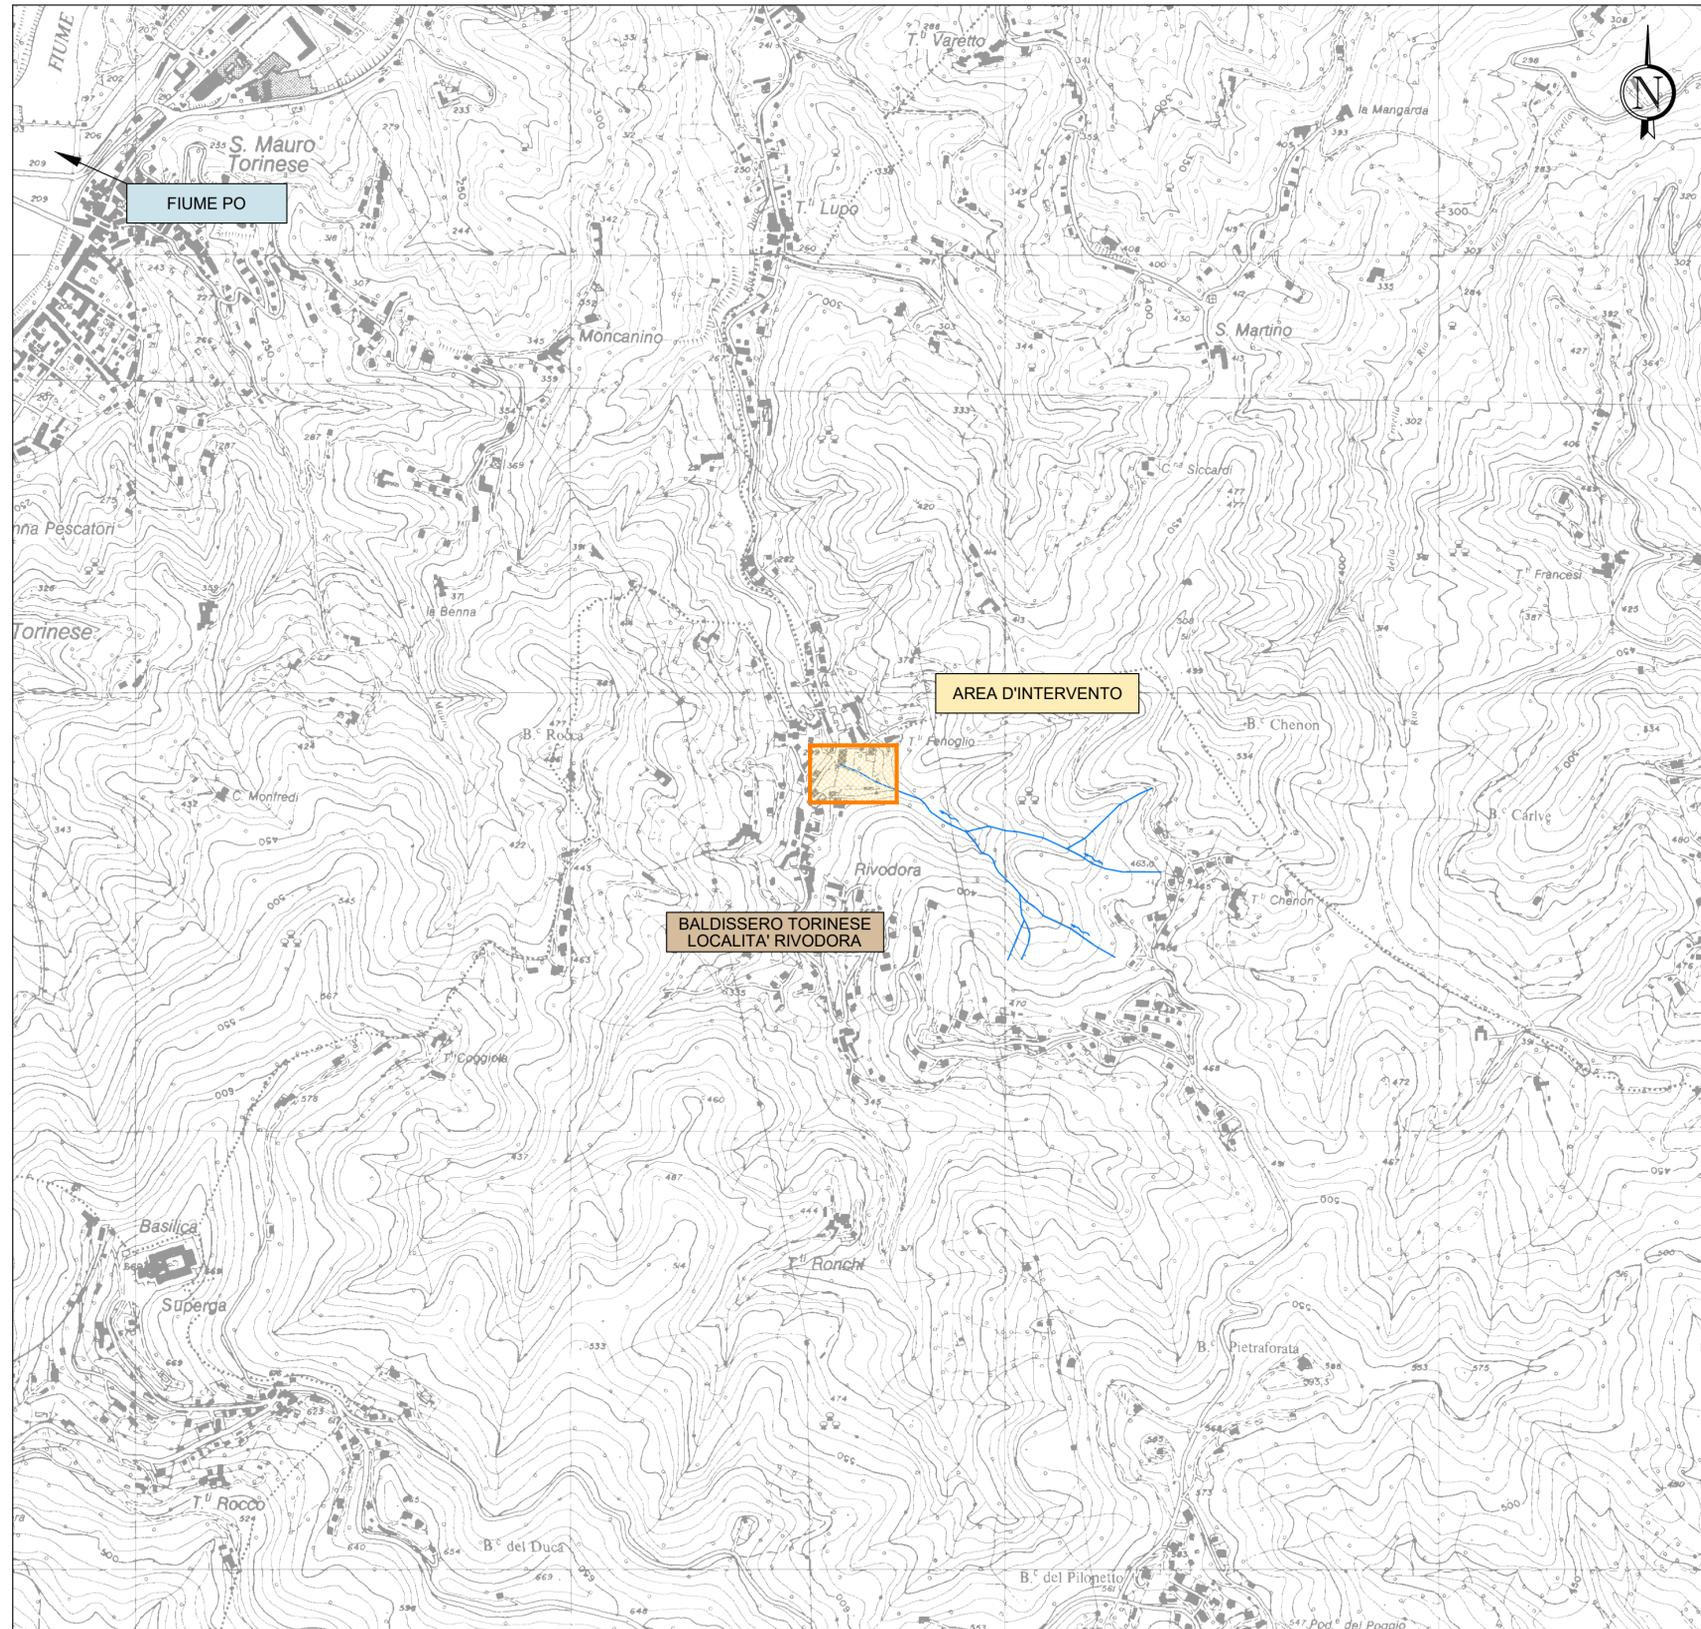

COMUNE DI BALDISSERO TORINESE

COROGRAFIA  
Base carta: CARTA TECNICA REGIONALE 1:10.000

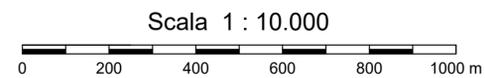

  
**Comune di Baldissero Torinese**  
Città Metropolitana di Torino  
Regione Piemonte



LAVORI DI MESSA IN SICUREZZA DELL'ALVEO E RELATIVE SPONDE DEL RIO DELLA PISSA IN FRAZIONE RIVODORA INSISTENTI SU PARTICELLE DI PROPRIETÀ COMUNALE

## PROGETTO ESECUTIVO

COROGRAFIA

**SRIA** s.r.l.  
**STUDIO ROSSO**  
INGEGNERI ASSOCIATI  
VIA ROSOLINO PILO N. 11 - 10143 - TORINO  
VIA IS MAGLIAS N. 178 - 09122 - CAGLIARI  
TEL. +39 011 43 77 242  
studiorosso@legalmail.it  
info@sria.it  
www.sria.it

dott. ing. Roberto SEENNA  
Ordine degli Ingegneri Provincia di Torino  
Posizione n. 8530/J  
Cod. Fisc. SSN RRT 73912 C665C

dott. ing. Chiara AMORE  
Ordine degli Ingegneri Provincia di Torino  
Posizione n. 8304/X  
Cod. Fisc. MRA CHR 73912 C665C



DESCRIZIONE	EMISSIONE
DATA	AGO/2020
COD. LAVORO	426/SR
TIPOL. LAVORO	E
SETTORE	G
N. ATTIVITA'	01
TIPOL. ELAB.	CG
TIPOL. DOC.	T
ID ELABORATO	17
VERSIONE	0

REDATTO  
ing. Luca AGAGLIATE

CONTROLLATO  
ing. Chiara AMORE

APPROVATO  
ing. Roberto SEENNA

SCALA: 1:10.000

ELABORATO

17