



LEGENDA	
Simbologia	Descrizione delle opere
(x)	NUMERO DI PARTICELLA CATASTALE INTERESSATA DALL'INTERVENTO
1 4 312	NUMERO D'ORDINE NUMERO FOGLIO CATASTALE NUMERO PARTICELLA CATASTALE INTERESSATA DAGLI INTERVENTI
6 276	NUMERO PARTICELLA CATASTALE INTERESSATA DAGLI INTERVENTI
[Yellow box]	INTERVENTI IN PROGETTO
[Purple hatched box]	AREE DI PROPRIETA' PRIVATA OGGETTO DI ESPROPRIO
[Orange hatched box]	AREE DI OCCUPAZIONE TEMPORANEA IN FASE DI CANTIERE
[Dashed line]	ASSE ALVEO ATTUALE
[Dash-dot line]	ASSE ALVEO DI PROGETTO

PLANIMETRIA CATASTALE
Base carta: ESTRATTO DI MAPPA

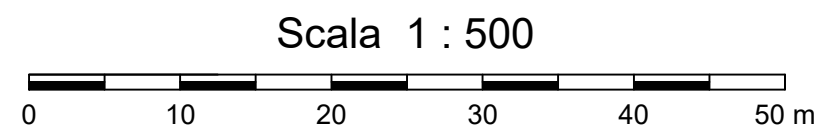


Comune di Baldissero Torinese
 Citta' Metropolitana di Torino
 Regione Piemonte

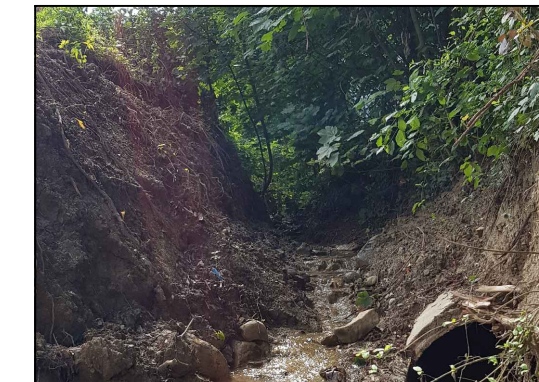

LAVORI DI MESSA IN SICUREZZA DELL'ALVEO E RELATIVE SPONDE DEL RIO DELLA PISSA IN FRAZIONE RIVODORA INSISTENTI SU PARTICELLE DI PROPRIETA' COMUNALE

PROGETTO ESECUTIVO

PLANIMETRIA CATASTALE

SRIA
 s.r.l.
STUDIO ROSSO
 INGEGNERI ASSOCIATI
 VIA ROSOLINO PILO N. 11 - 10143 - TORINO
 VIA IS MAGLIAS N. 178 - 09122 - CAGLIARI
 TEL. +39 011 43 77 242
 studiorosso@legalmail.it
 info@sria.it
 www.sria.it

dott. ing. Roberto SESENNA
 Ordine degli Ingegneri Provincia di Torino
 Posizione n. 8530J
 Cod. Fisc. SSN RRT 75B12 C665C



dott. ing. Chiara AMORE
 Ordine degli Ingegneri Provincia di Torino
 Posizione n. 8304A
 Cod. Fisc. MRA CHR 75B51 L219V



REDATTO
 ing. Luca AGAGLIATE

CONTROLLATO
 ing. Chiara AMORE

APPROVATO
 ing. Roberto SESENNA

DESCRIZIONE	EMISSIONE
DATA	AGO/2020
COD. LAVORO	426/SR
TIPOL. LAVORO	E
SETTORE	G
N. ATTIVITA'	01
TIPOL. ELAB.	PL
TIPOL. DOC.	T
ID ELABORATO	18
VERSIONE	0

SCALA: 1:500

ELABORATO

18