




PLANIMETRIA DI RILIEVO
Base carta: FOTO AEREA

Scala 1 : 200

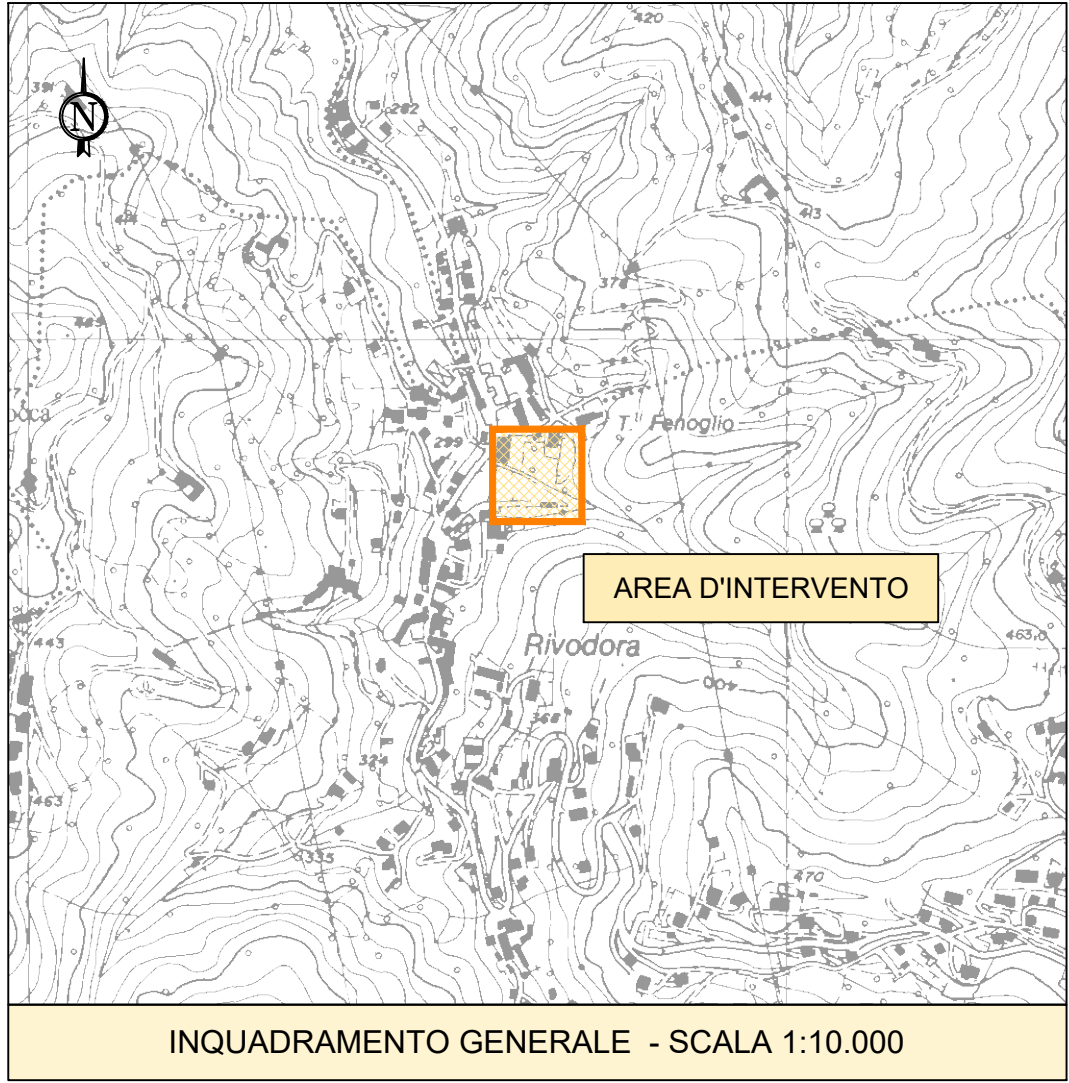

INQUADRAMENTO GENERALE - SCALA 1:10.000


**Comune di
Baldissero Torinese**
Città Metropolitana di Torino
Regione Piemonte



LAVORI DI MESSA IN SICUREZZA DELL'ALVEO E RELATIVE SPONDE
DEL RIO DELLA PISSA IN FRAZIONE RIVODORA INSISTENTI
SU PARTICELLE DI PROPRIETÀ COMUNALE

PROGETTO ESECUTIVO

PLANIMETRIA DI RILIEVO

SRIA
S.r.l.
STUDIO ROSSO
INGEGNERI ASSOCIATI
VIA ROSOLINO PIOLO N. 11 - 10143 - TORINO
VIA IS MAGLIAS N. 178 - 09122 - CAGLIARI
TEL. +39 011 4377 242
studiorosso@legaimail.it
info@srta.it
www.sria.it

dott. ing. Roberto SESENNIA
Ordine degli Ingegneri Provincia di Torino
Posizione n. 85301
Cod. Fisc. SRN RRT 13812 0865C

dott. ing. Chiara AMORE
Ordine degli Ingegneri Provincia di Torino
Posizione n. 8304
Cod. Fisc. MPA CRA 00000000000



DESCRIZIONE	EMISSIONE
DATA	AGG 2020
COG. LAVORO	438/SR
TIPOL. LAVORO	E
SETTORE	G
N. ATTIVITÀ	01
TIPOL. ELAB.	RT
TIPOL. DOC.	T
ID ELABORATO	19
VERSIONE	0

REDATTO
ing. Luca AGAGLIATE

CONTROLLATO
ing. Chiara AMORE

APPROVATO
ing. Roberto SESENNIA

SCALA: 1:200

ELABORATO

19