





INTERVENTO 1  
FOTO 01  
Danni alle strutture

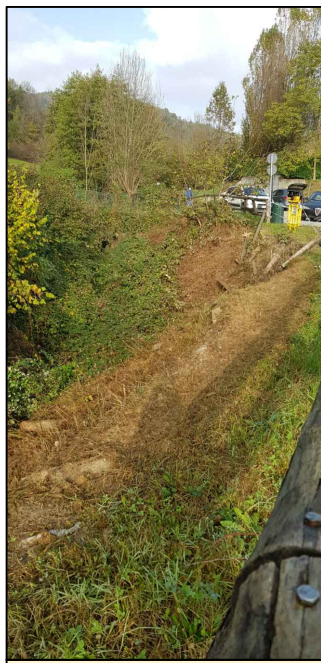


INTERVENTO 1  
FOTO 02  
Sponda in erosione

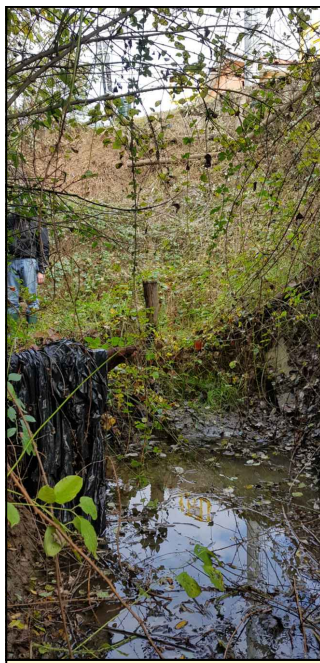


INTERVENTO 1  
FOTO 03  
Vista dell'alveo e sponde in erosione



INTERVENTO 1  
FOTO 04  
Tubazione di scarico acque nel Rio

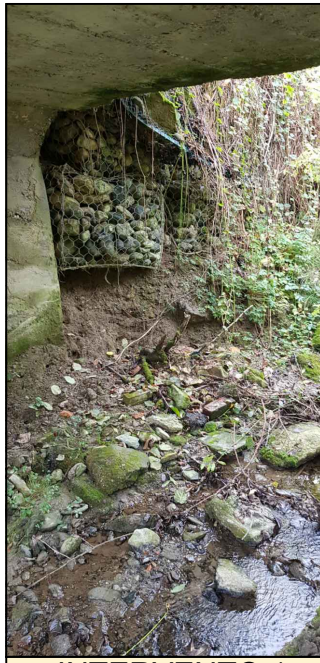


INTERVENTO 1  
FOTO 05  
Vista sponda destra orografica

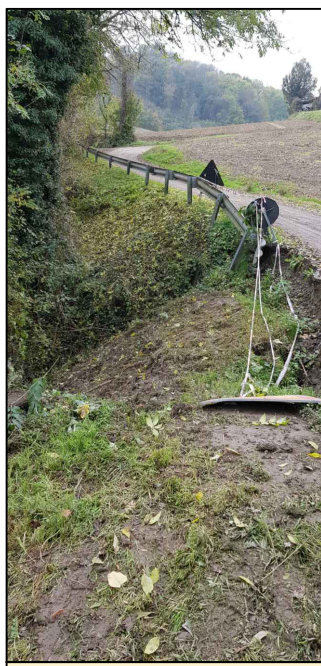


INTERVENTO 2  
FOTO 06  
Danni alle strutture





INTERVENTO 2  
FOTO 07  
Immissione fosso di scolo nel Rio

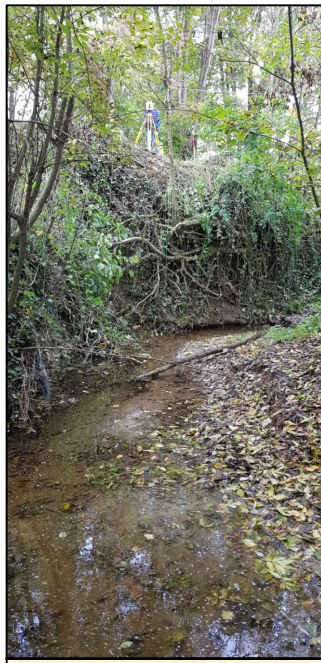

INTERVENTO 2  
FOTO 08  
Vista dell'alveo, verso monte

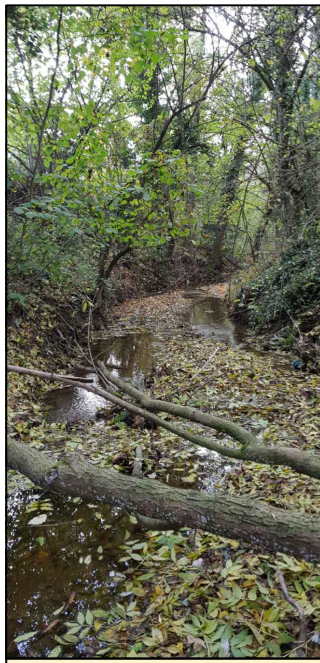


INTERVENTO 2  
FOTO 09  
Vista dell'alveo, verso valle

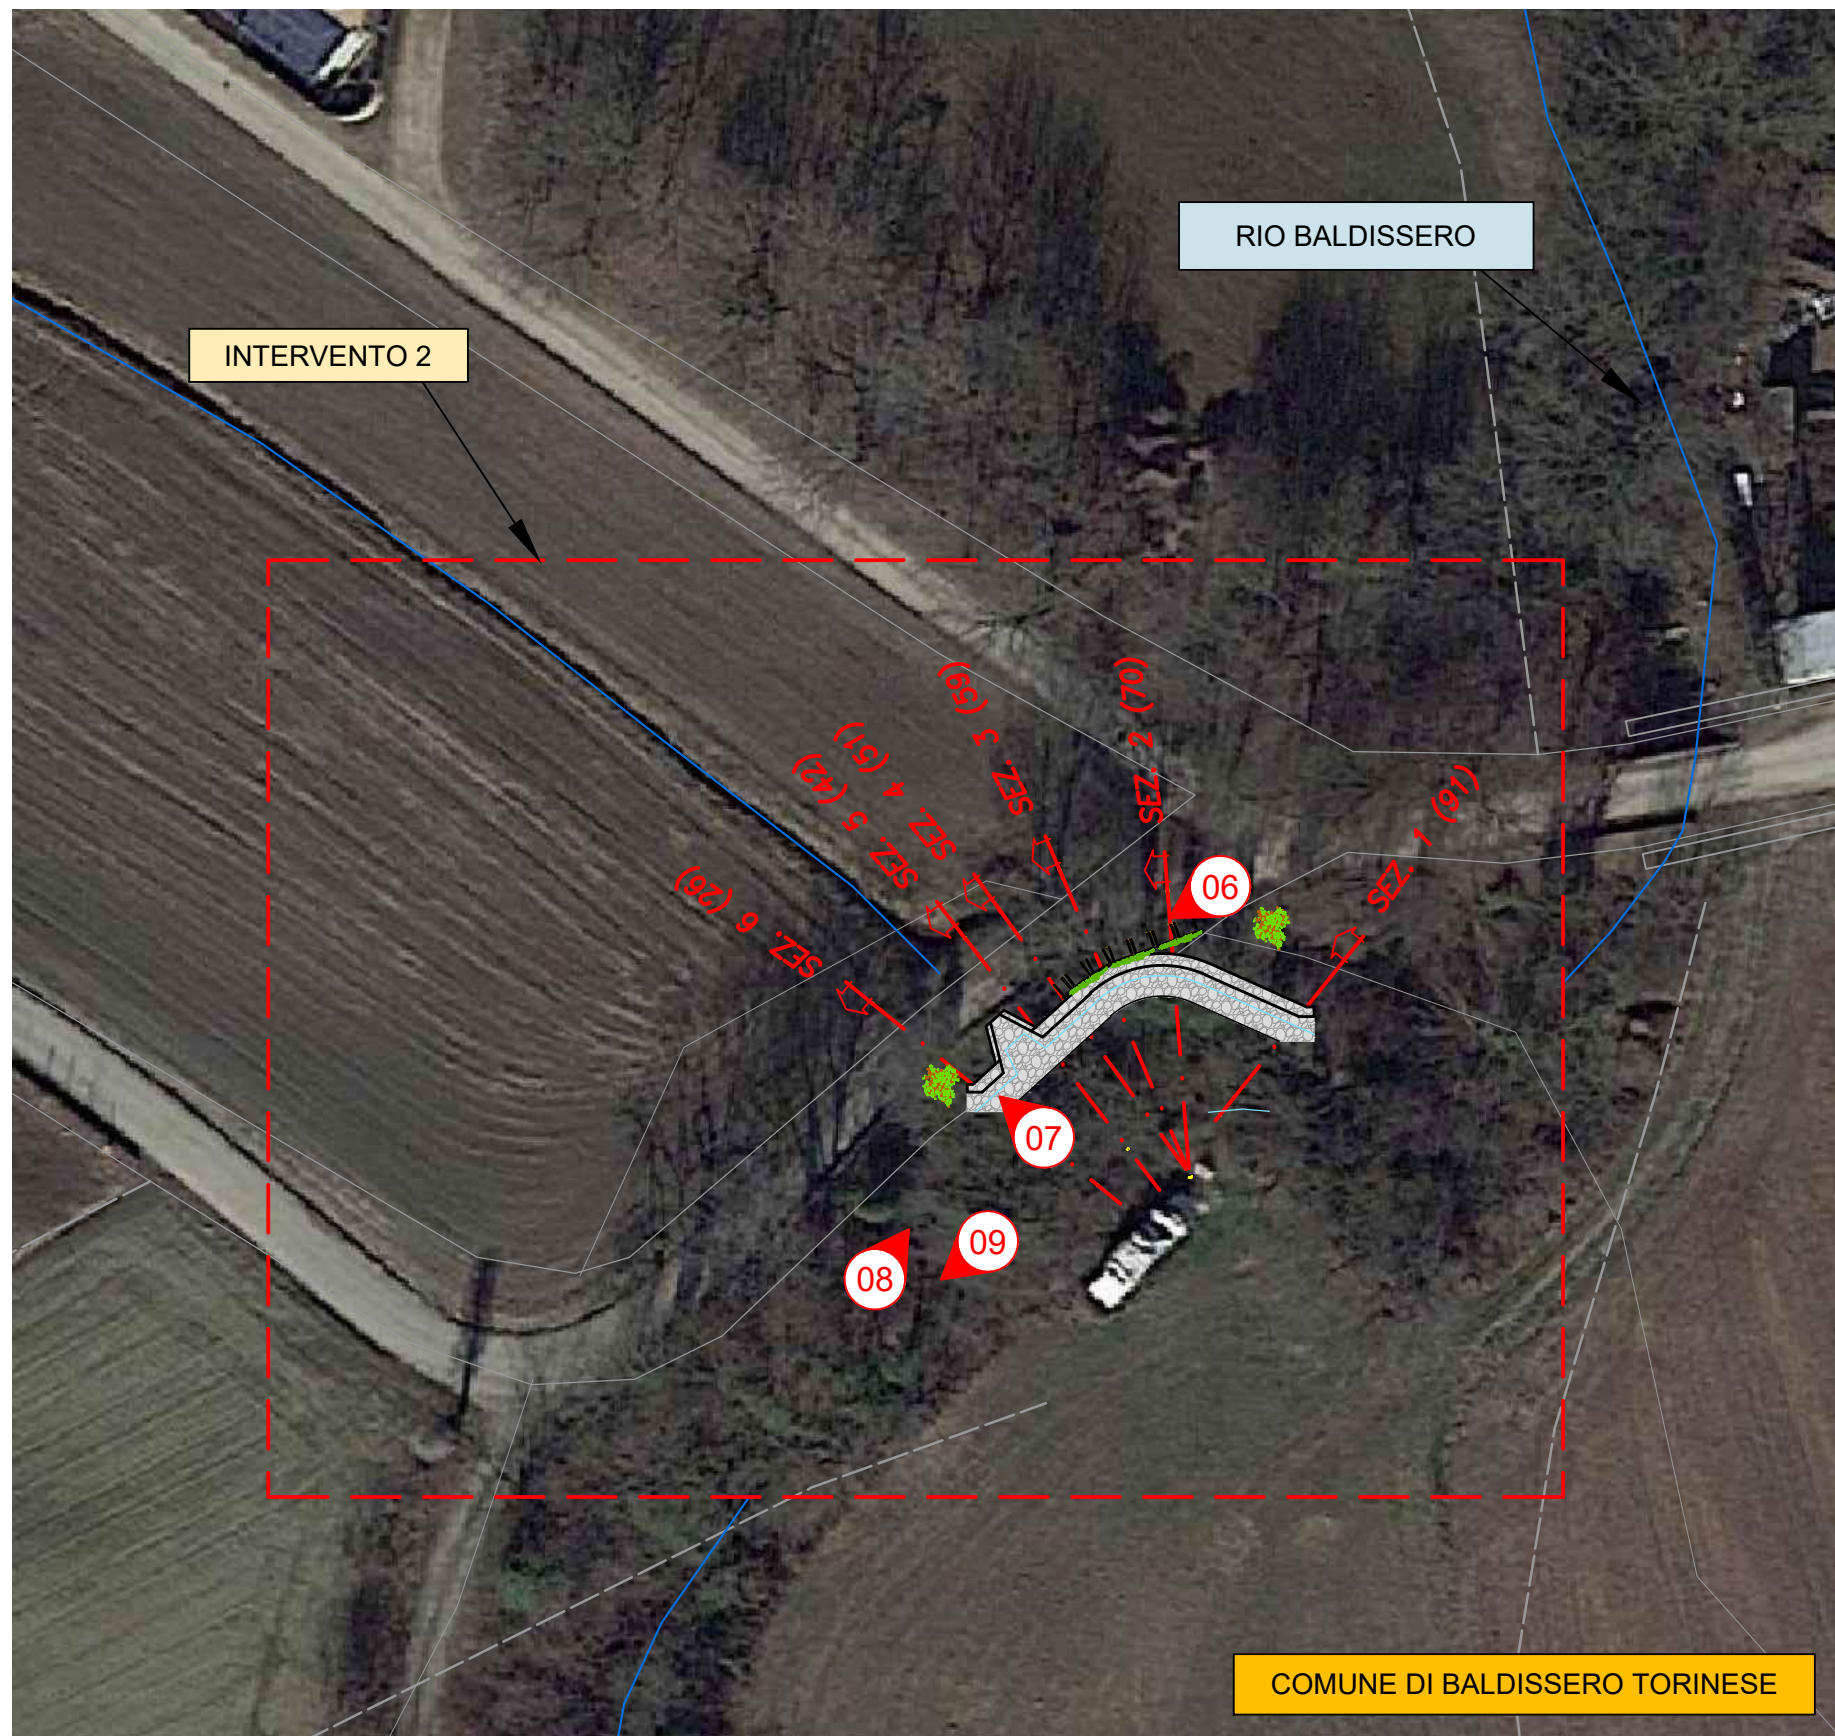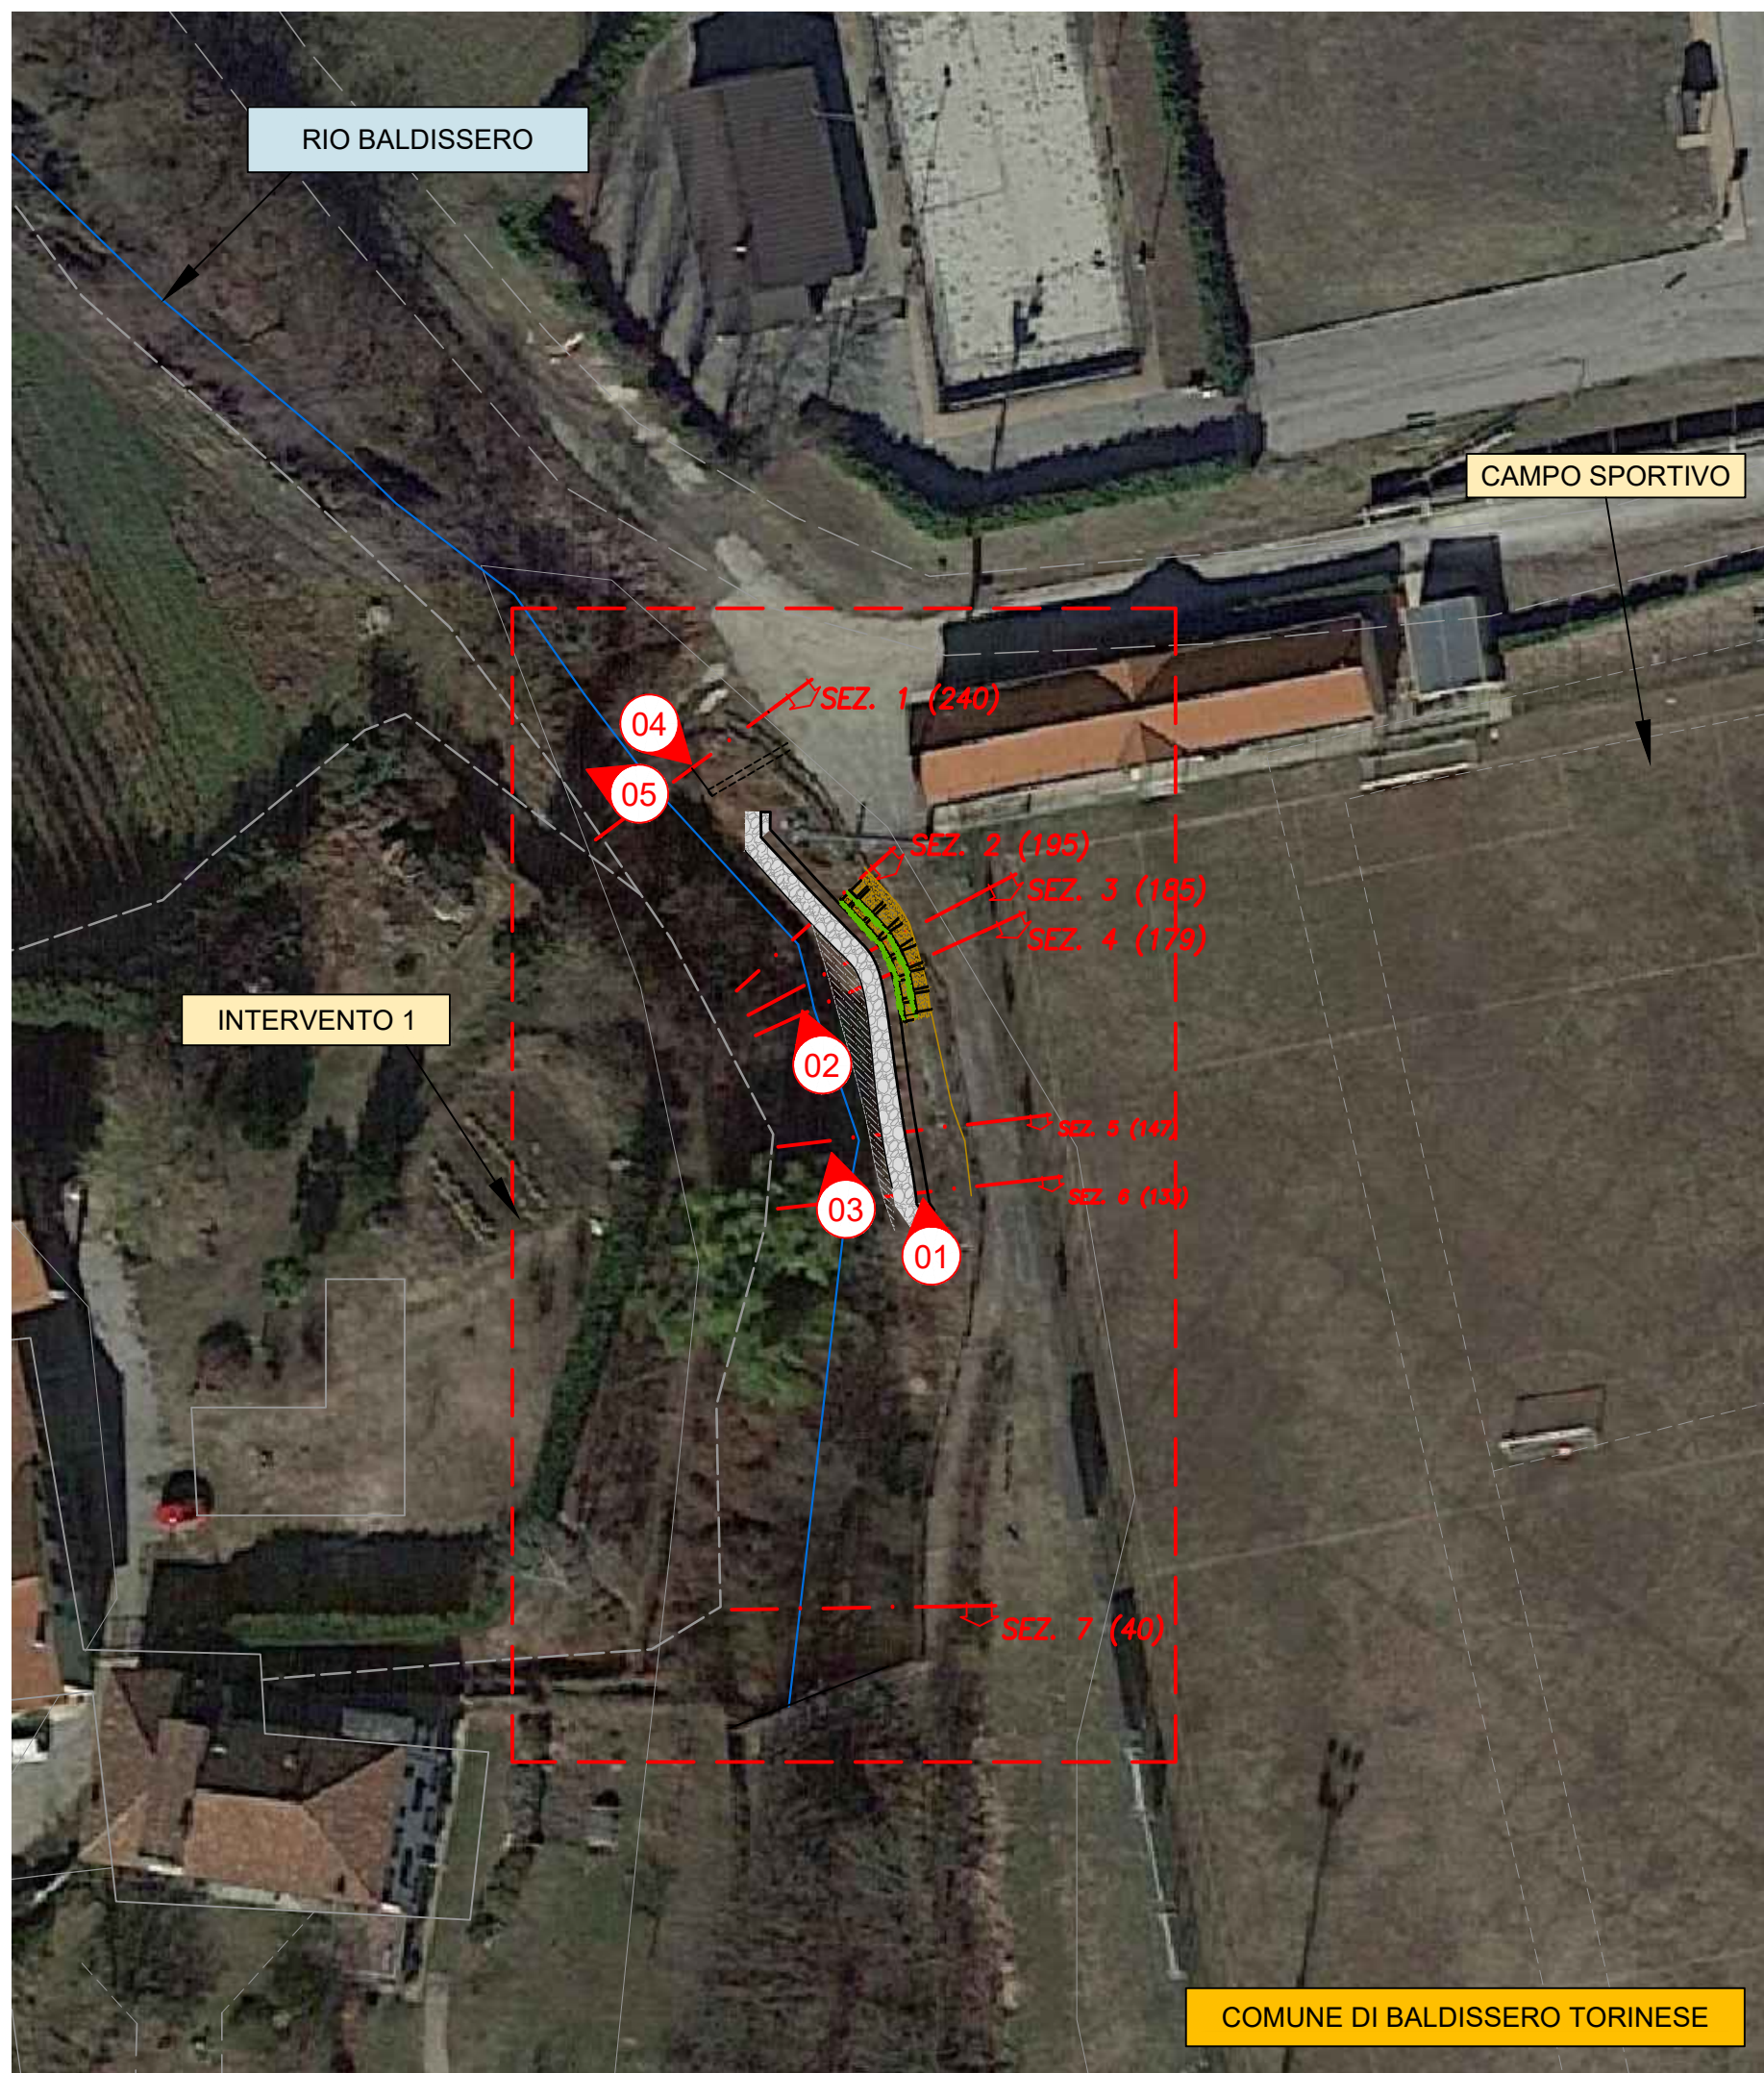

PLANIMETRIA GENERALE  
Base carta: Ortofoto aerea

Scala 1 : 500

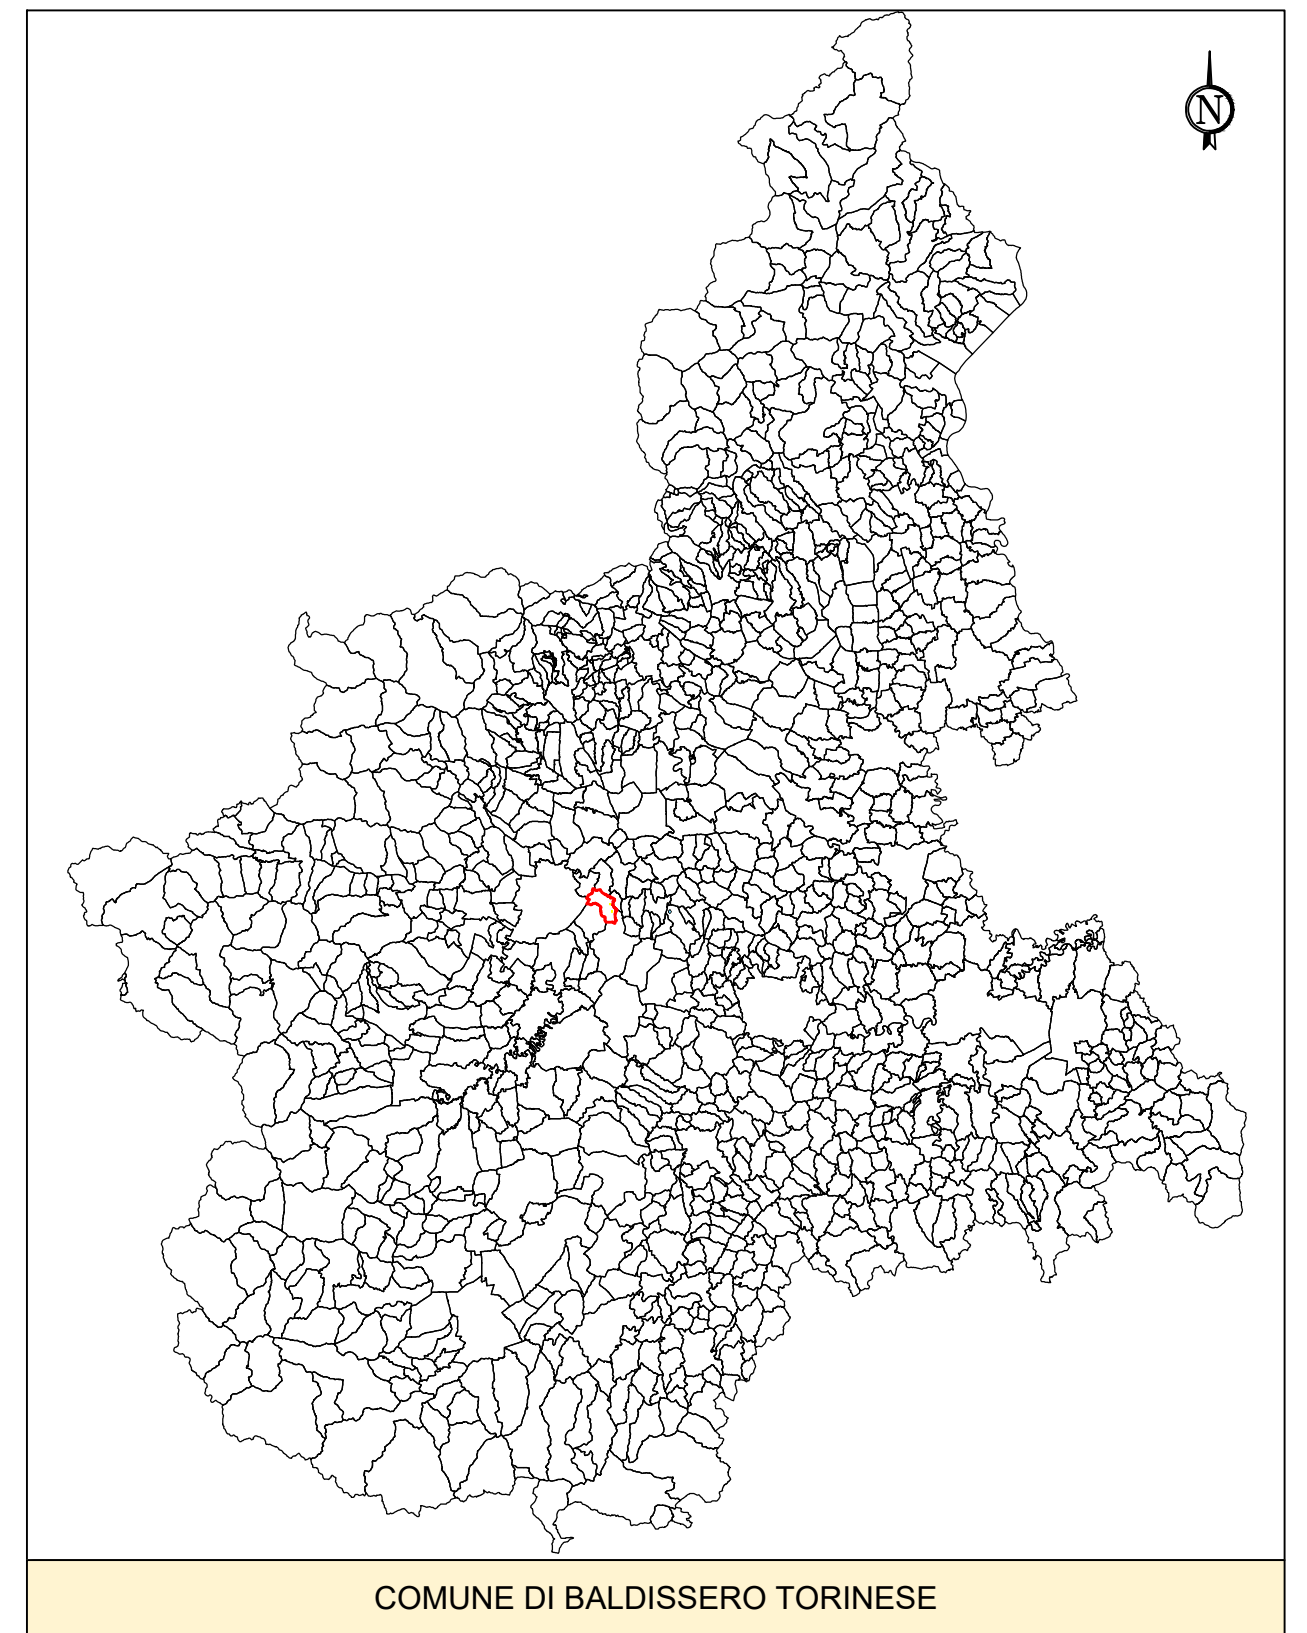

COMUNE DI BALDISSERO TORINESE



Comune di  
Baldissero Torinese  
Provincia di Torino  
Regione Piemonte



OPERE DI DIFESA SPONDALE LUNGO IL RIO BALDISSERO  
ALL'ALTEZZA DI STRADA CASABIANCA E CAMPO SPORTIVO  
DI STRADA CORDOVA

## PROGETTO ESECUTIVO

PLANIMETRIA GENERALE DEGLI INTERVENTI DI DIFESA  
SUL RIO BALDISSERO



STUDIO ROSSO  
INGEGNERI ASSOCIATI  
VIA ROSOLINO PILO N. 11 - 10143 - TORINO  
VIA IS MAGLIAS N. 178 - 09122 - CAGLIARI  
TEL. +39 011 43 77 242  
studiorosso@legalmail.it  
info@sria.it  
www.sria.it

dott. ing. Roberto SESENNA  
Ordine degli Ingegneri Provincia di Torino  
Posizione n. 83031  
Cod. Fisc. SSN RRT 75812 C0650

dott. ing. Chiara AMORE  
Ordine degli Ingegneri Provincia di Torino  
Posizione n. 83041  
Cod. Fisc. MRA CHR 75812 C0650



CONTROLLATO QUALITÀ

REDATTO  
ing. Nicola MAREGA

CONTROLLATO  
ing. Chiara AMORE

APPROVATO  
ing. Roberto SESENNA

SCALA: 1 : 500

ELABORATO  
2.2