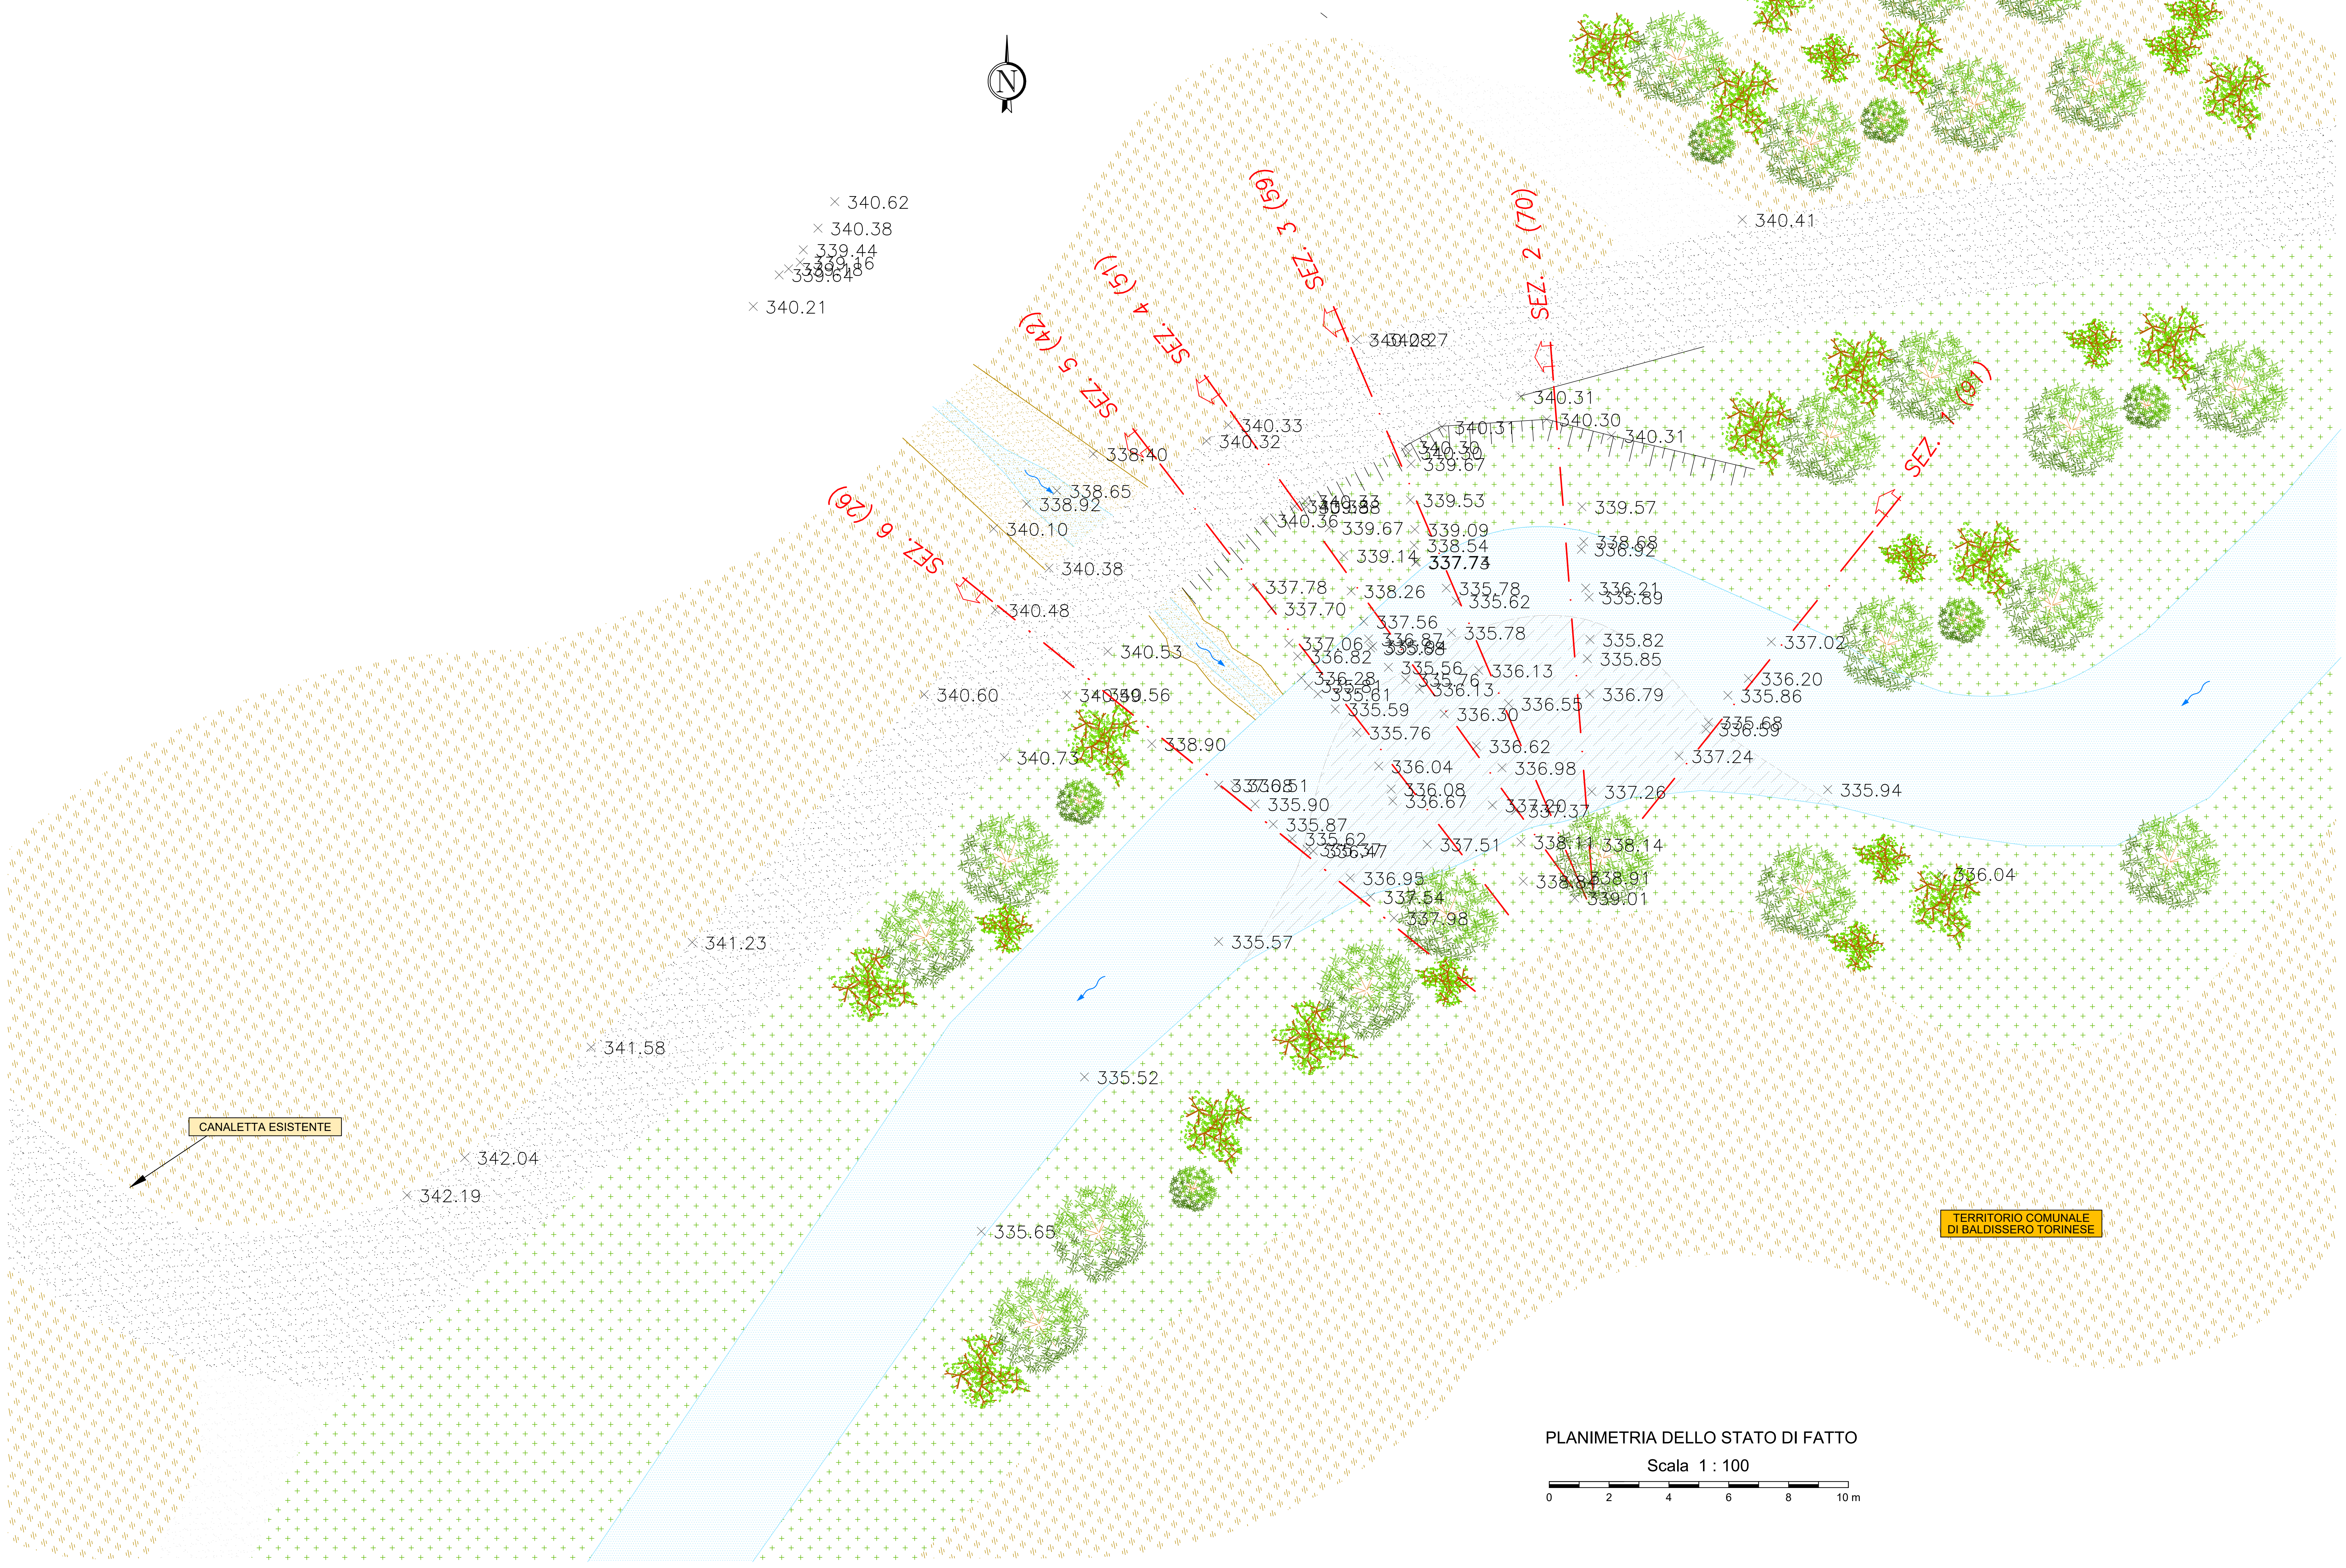
N
SEZ. 1 (91)
SEZ. 2 (70)
SEZ. 3 (59)
SEZ. 4 (51)
SEZ. 5 (42)
SEZ. 6 (26)
340.62
340.38
339.44
339.16
339.18
339.64
340.21
340.41
340.28
340.27
340.31
340.30
340.31
340.31
340.30
340.30
339.67
340.33
340.32
338.40
338.65
338.92
340.10
340.38
340.48
340.53
340.60
340.56
340.73
338.90
339.53
339.09
338.54
337.73
339.57
338.68
336.92
339.67
339.14
337.78
337.70
338.26
335.78
335.62
336.21
335.89
337.56
336.87
335.78
335.82
335.85
337.06
336.82
335.56
336.13
336.28
335.61
335.76
336.13
336.79
335.59
336.30
336.55
335.76
336.62
336.04
336.98
337.02
336.20
335.86
335.68
336.59
337.24
336.08
336.67
337.20
337.37
337.26
335.94
335.90
335.87
335.62
336.47
337.51
338.11
338.14
338.84
338.91
339.01
336.95
337.54
337.98
336.04
335.57
335.52
335.65
341.23
341.58
342.04
342.19
CANALETTA ESISTENTE
TERRITORIO COMUNALE DI BALDISSERO TORINESE

PLANIMETRIA DELLO STATO DI FATTO

Scala 1 : 100

0
2
4
6
8
10 m

SEZIONE N. : 1 - (91)

SCALA 1:100

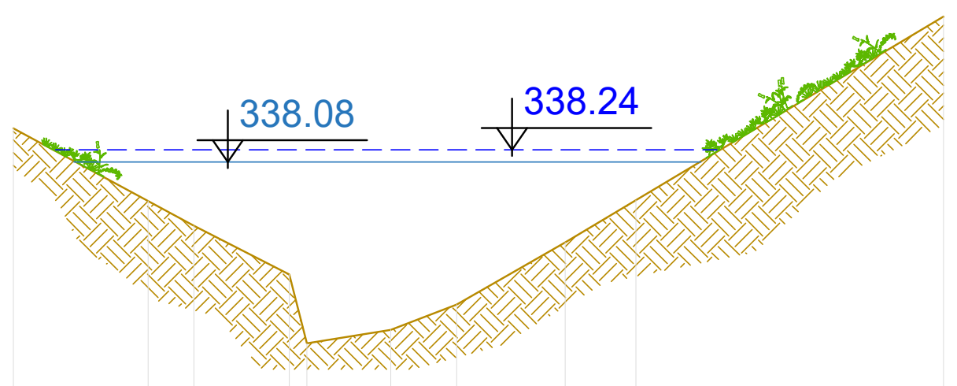
338.08
338.24

QT.RIF. 335.00

PROGRESSIVE TERRENO	0.00	2.39	3.65	3.88	4.99	5.86	7.30	12.30
DIST.PARZIALI TERRENO	2.39	1.26	0.23	1.11	0.87	1.44	5.00	
QUOTE TERRENO	338.53	337.24	336.59	335.68	335.86	336.20	337.02	340.00

SEZIONE N. : 4 - (51)

SCALA 1:100

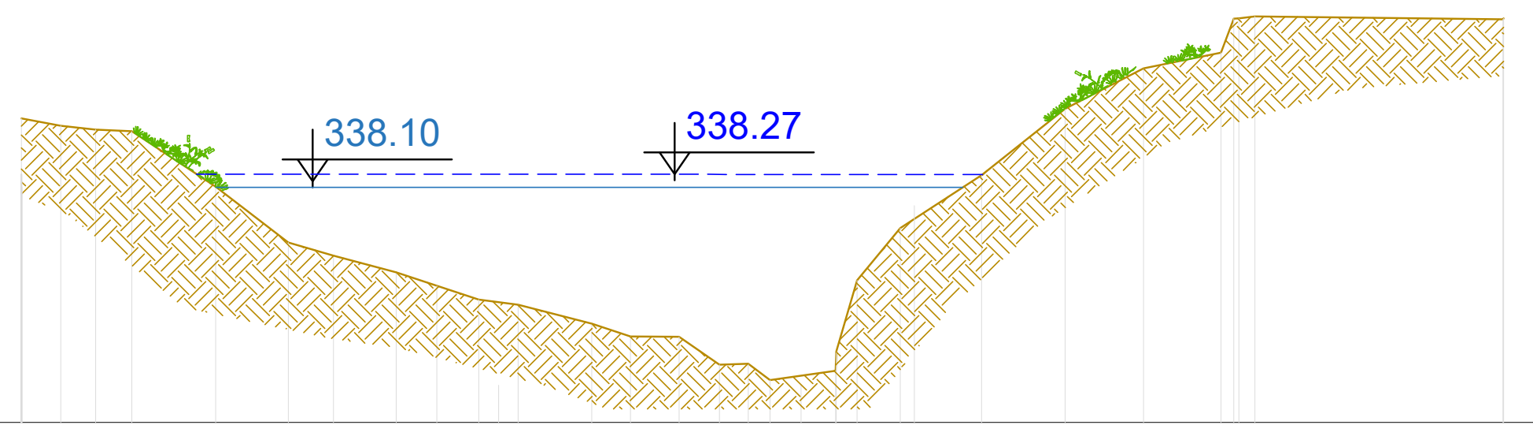
338.10
338.27

QT.RIF. 335.00

PROGRESSIVE TERRENO	0.00	0.52	0.98	1.46	2.57	3.53	4.13	4.95	6.05	6.57	7.54	8.05	8.70	9.23	9.61	9.90	10.77	10.77	11.05	11.62	12.70	13.80	14.84	15.86	16.03	16.10	16.31	19.59	19.60
DIST.PARZIALI TERRENO	0.52	0.46	0.48	1.11	0.96	0.60	0.83	1.09	0.52	0.98	0.51	0.64	0.53	0.38	0.29	0.87	0.28	0.57	1.07	1.10	1.04	1.02	0.21	3.28					
QUOTE TERRENO	339.01	338.91	338.86	338.84	338.11	337.37	337.20	336.98	336.62	336.55	336.30	336.13	336.13	335.76	335.78	335.56	335.68	335.94	336.87	337.56	338.26	339.14	339.67	339.88	340.33	340.33	340.36	340.32	340.33

LEGENDA

Simbologia	Descrizione delle opere
— — —	Livello idrico TR 200 anni
———	Livello idrico TR 100 anni

SEZIONE N. : 2 - (70)

SCALA 1:100

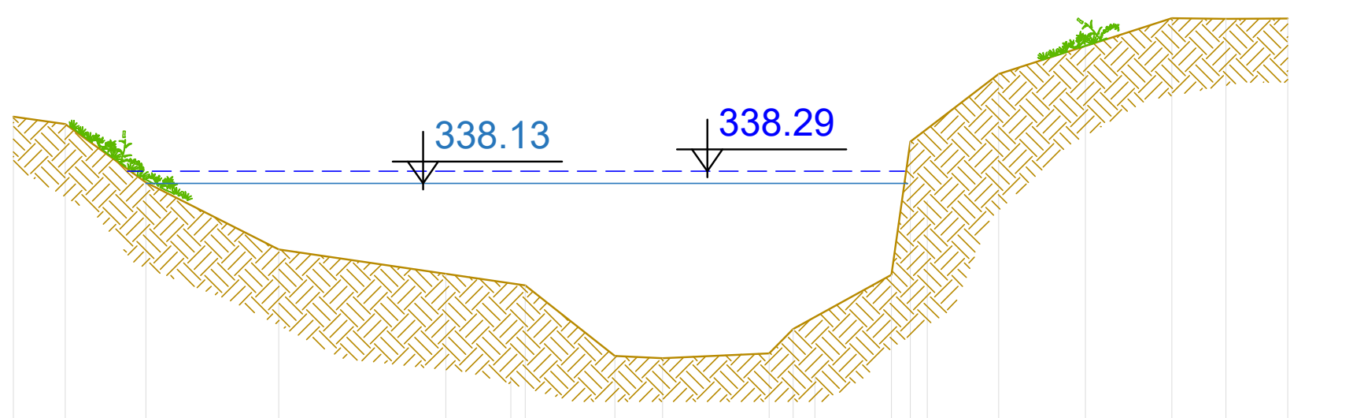
338.13
338.29

QT.RIF. 335.00

PROGRESSIVE TERRENO	0.00	0.68	1.75	3.51	6.77	7.95	8.58	9.99	10.31	11.61	11.86	13.03	15.32	16.03	16.85
DIST.PARZIALI TERRENO	0.68	1.07	1.76	3.26	1.18	0.63	1.41	0.31	1.30	0.25	1.17	2.29	0.71	0.82	
QUOTE TERRENO	339.01	338.91	338.14	337.26	336.79	335.85	335.82	335.89	336.21	336.92	338.68	339.57	340.31	340.30	340.31

SEZIONE N. : 5 - (42)

SCALA 1:100

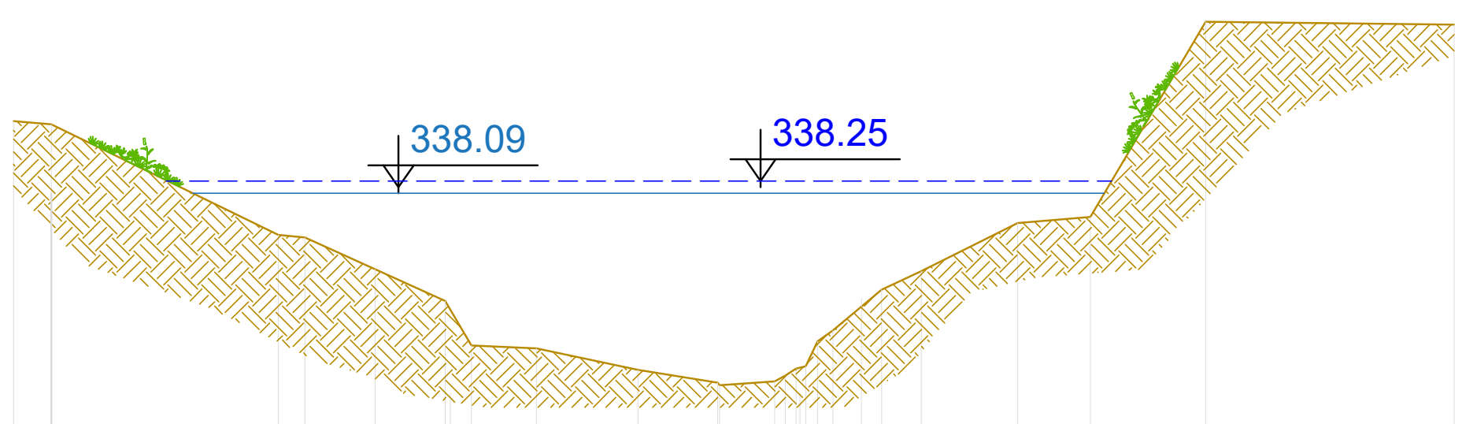
338.09
338.25

QT.RIF. 335.00

PROGRESSIVE TERRENO	0.00	0.50	3.50	3.85	5.70	6.05	6.91	8.25	9.31	9.33	10.06	10.20	10.34	10.47	10.63	10.83	11.47	12.00	13.27	14.23	15.76	19.04
DIST.PARZIALI TERRENO	0.50	3.00	0.35	1.85	0.35	0.86	1.34	1.05	0.73	0.20	0.64	0.52	1.27	0.96	1.52	3.28						
QUOTE TERRENO	339.04	339.00	337.54	337.51	336.67	336.08	336.04	335.76	335.59	335.56	335.61	335.68	335.78	335.81	336.14	336.28	336.82	337.06	337.70	337.78	340.36	340.32

SEZIONE N. : 3 - (59)

SCALA 1:100

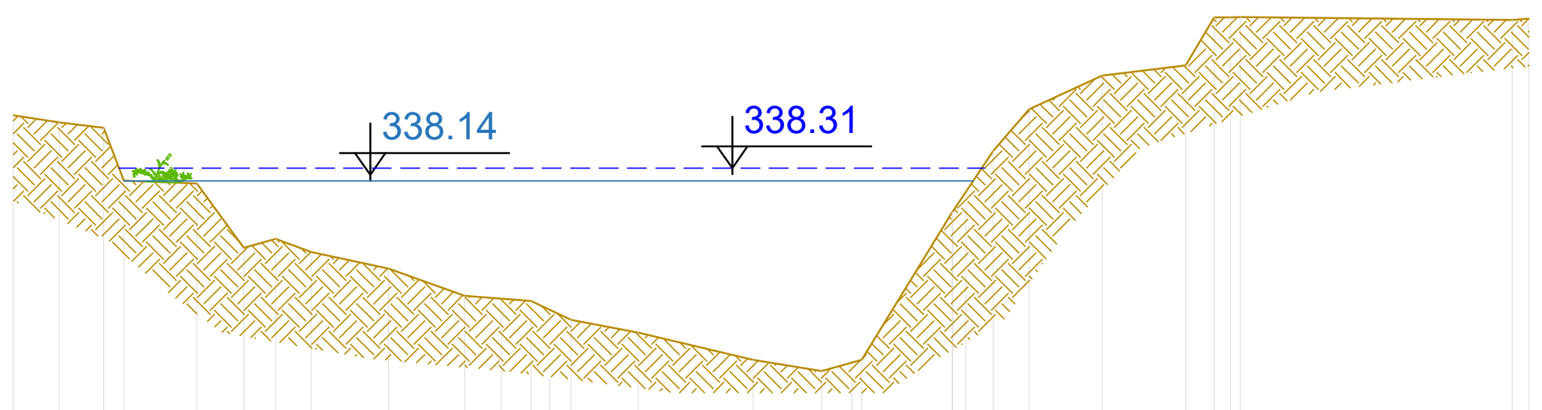
338.14
338.31

QT.RIF. 335.00

PROGRESSIVE TERRENO	0.00	0.61	1.19	1.46	2.43	3.05	3.47	3.94	4.96	5.97	6.85	7.38	8.26	9.78	10.69	11.22	12.42	12.42	12.96	13.43	14.40	15.50	15.88	16.10	16.23	19.82	20.04
DIST.PARZIALI TERRENO	0.61	0.59	0.26	0.97	0.62	0.42	0.47	1.02	1.01	0.88	0.53	0.89	1.52	0.90	0.53	1.20	0.54	0.48	0.96	1.10	0.38	0.22	3.59	0.22			
QUOTE TERRENO	339.01	338.91	338.84	338.14	338.11	337.26	337.37	337.20	336.98	336.62	336.55	336.30	336.13	335.78	335.62	335.78	337.73	337.74	338.54	339.09	339.53	339.67	340.30	340.30	340.31	340.27	340.28

SEZIONE N. : 6 (26)

SCALA 1:100

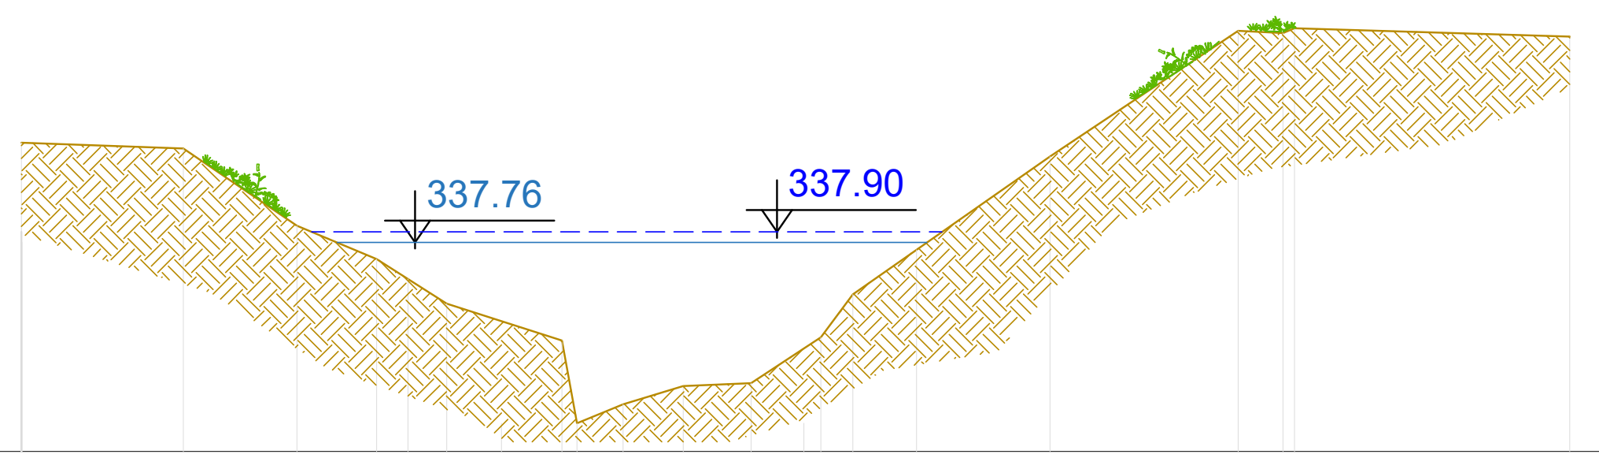
337.76
337.90

QT.RIF. 335.00

PROGRESSIVE TERRENO	0.00	2.14	3.64	4.70	5.62	7.15	7.35	7.96	8.75	9.65	10.57	11.00	13.60	16.09	16.69	16.84	20.48
DIST.PARZIALI TERRENO	2.14	1.50	1.06	0.92	1.53	0.20	0.61	0.80	0.90	0.92	0.42	2.61	2.49	0.59	3.64		
QUOTE TERRENO	339.08	339.00	337.98	337.54	336.95	336.47	335.37	335.62	335.87	335.90	336.51	337.08	338.90	340.56	340.53	340.59	340.48

Comune di
Baldissero Torinese
Provincia di Torino
Regione Piemonte

OPERE DI DIFESA SPONDALE LUNGO IL RIO BALDISSERO
ALL'ALTEZZA DI STRADA CASABIANCA E CAMPO SPORTIVO
DI STRADA CORDOVA

PROGETTO ESECUTIVO

OGGETTO

INTERVENTO 2: DIFESA SPONDALE SUL RIO BALDISSERO
STRADA CASABIANCA - PLANIMETRIA SEZIONI
STATO DI FATTO

TIMBRI E FIRME

SRIA s.r.l.
STUDIO ROSSO
INGEGNERI ASSOCIATI
VIA ROSOLINO PILO N. 11 - 10143 - TORINO
VIA IS MAGLIAS N. 178 - 09122 - CAGLIARI
TEL. +39 011 43 77 242
studiorosso@legalmail.it
info@sria.it
www.sria.it

dott. ing. Roberto SESENNA
Ordine degli Ingegneri Provincia di Torino
Posizione n.8530J
Cod. Fisc. SSN RRT 75B12 C665C

Dott. Ing. ROBERTO SESENNA n° 8530 J

dott. ing. Chiara AMORE
Ordine degli Ingegneri Provincia di Torino
Posizione n. 8304X
Cod. Fisc. MRA CHR 75D52 C219V

Dott. Ing CHIARA AMORE n° 8304 X

CONTROLLO QUALITA'

DESCRIZIONE	EMISSIONE
DATA	NOV/2020
COD. LAVORO	400/SR
TIPOL. LAVORO	E
SETTORE	G
N. ATTIVITA'	02
TIPOL. ELAB.	PL
TIPOL. DOC.	T
ID ELABORATO	05
VERSIONE	0

REDATTO
ing. Nicola MAREGA

CONTROLLATO
ing. Chiara AMORE

APPROVATO
ing. Roberto SESENNA

SCALA: 1: 100

ELABORATO
2.5

Diritti riservati ex art. 2578 C.C. - Riproduzione e consegna a terzi solo su specifica autorizzazione.