




SEZIONE TIPO INTERVENTO 1

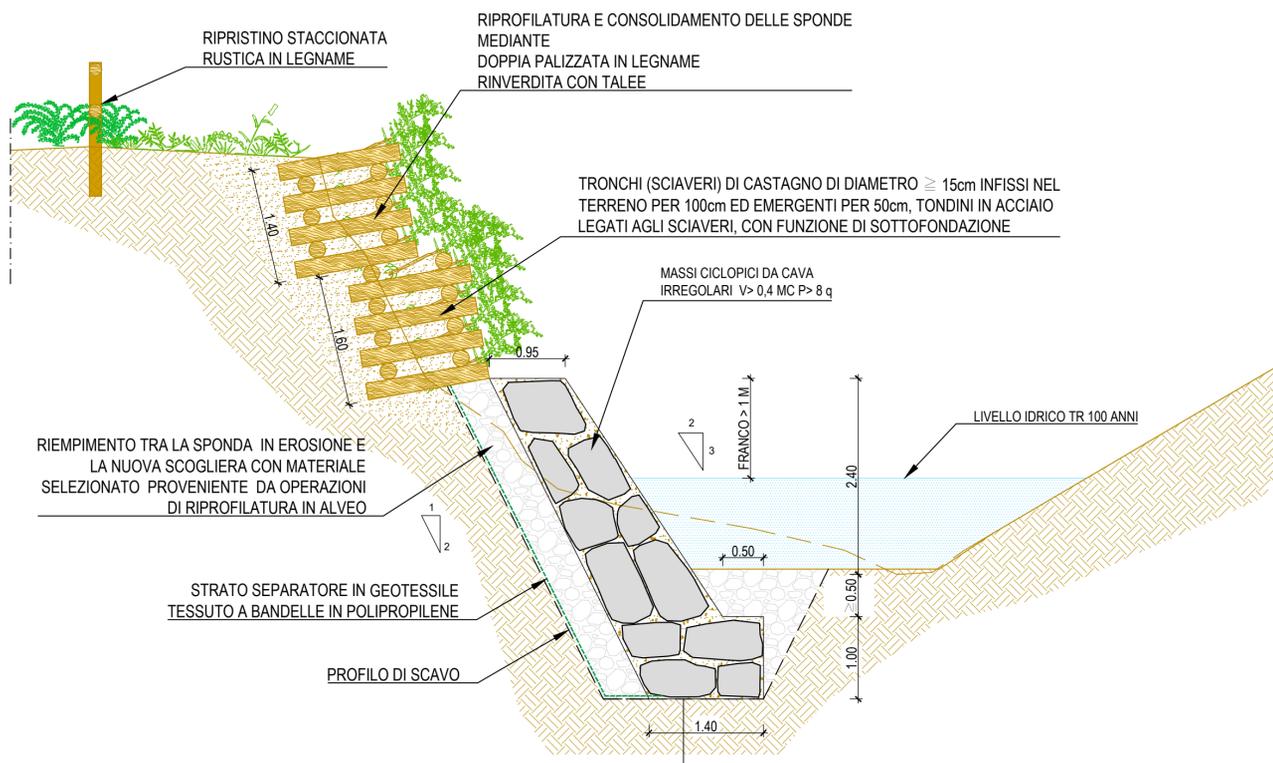


INTERVENTO 2: SEZIONE GRIGLIA DI RACCOLTA CON POZZETTO

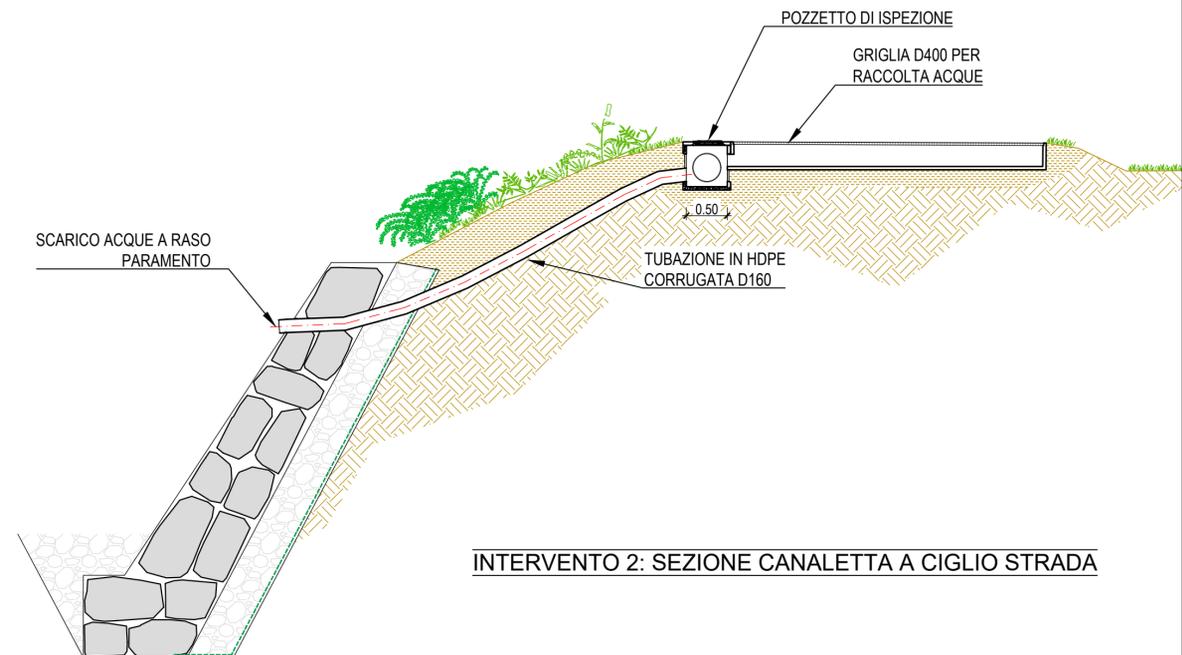


INTERVENTO 2: SEZIONE CANALETTA A CIGLIO STRADA

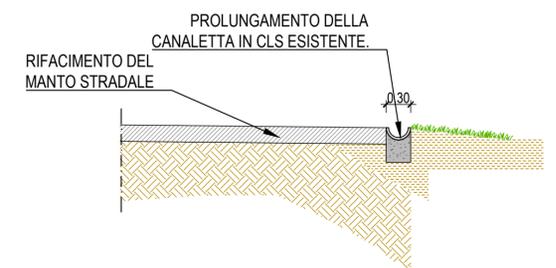

SEZIONE TIPO INTERVENTO 2

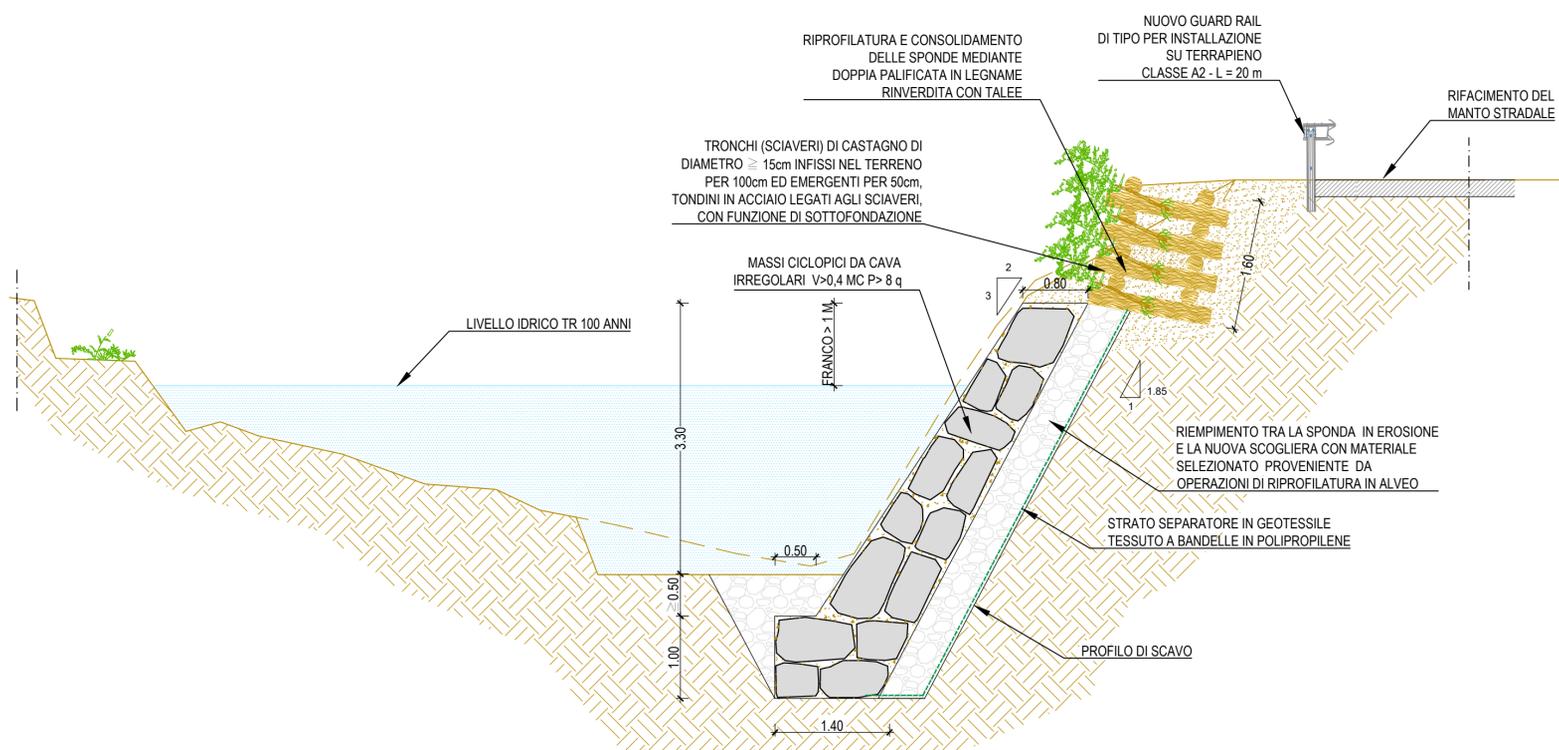

INTERVENTO 2: SEZIONE GRIGLIA DI RACCOLTA

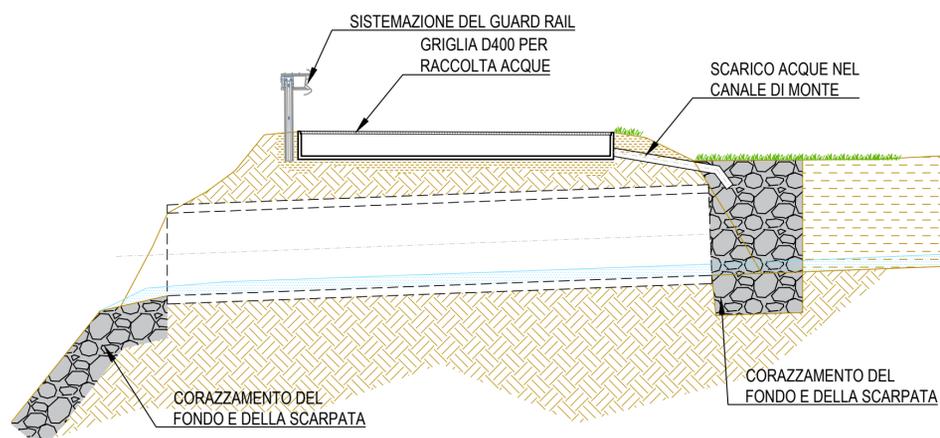

SEZIONI TIPO DI PROGETTO
Scala 1 : 50



Comune di
Baldissero Torinese
Provincia di Torino
Regione Piemonte



OPERE DI DIFESA SPONDALE LUNGO IL RIO BALDISSERO
ALL'ALTEZZA DI STRADA CASABIANCA E CAMPO SPORTIVO
DI STRADA CORDOVA

PROGETTO ESECUTIVO

OGGETTO

SEZIONI TIPO E PARTICOLARI COSTRUTTIVI

TIMBRI E FIRME

SRIA
s.r.l.
STUDIO ROSSO
INGEGNERI ASSOCIATI
VIA ROSOLINO PILO N. 11 - 10143 - TORINO
VIA S. MAGLIANA N. 179 - 09122 - CAGLIARI
TEL. +39 011 43 71 242
studiorosso@legatmail.it
info@sria.it
www.sria.it

dott. ing. Roberto SESENNA
Ordine degli Ingegneri Provincia di Torino
Posizione n. 85301
Cod. Fisc. SSN RRT 75812 C8650



dott. ing. Chiara AMORE
Ordine degli Ingegneri Provincia di Torino
Posizione n. 8304
Cod. Fisc. MRA CHR 70500



REDDATO
ing. Nicola MAREGA
CONTROLLATO
ing. Chiara AMORE
APPROVATO
ing. Roberto SESENNA

DESCRIZIONE	EMISSIONE
DATA	NOV/2020
COD. LAVORO	400/ISR
TIPOL. LAVORO	E
SETTORE	G
N. ATTIVITA'	02
TIPOL. ELAB.	ST
TIPOL. DOC.	T
ID ELABORATO	07
VERSIONE	0

SCALA: 1: 50

ELABORATO
2.7