




PLANIMETRIA DI PROGETTO  
Base carta: FOTO AEREA

Scala 1 : 200

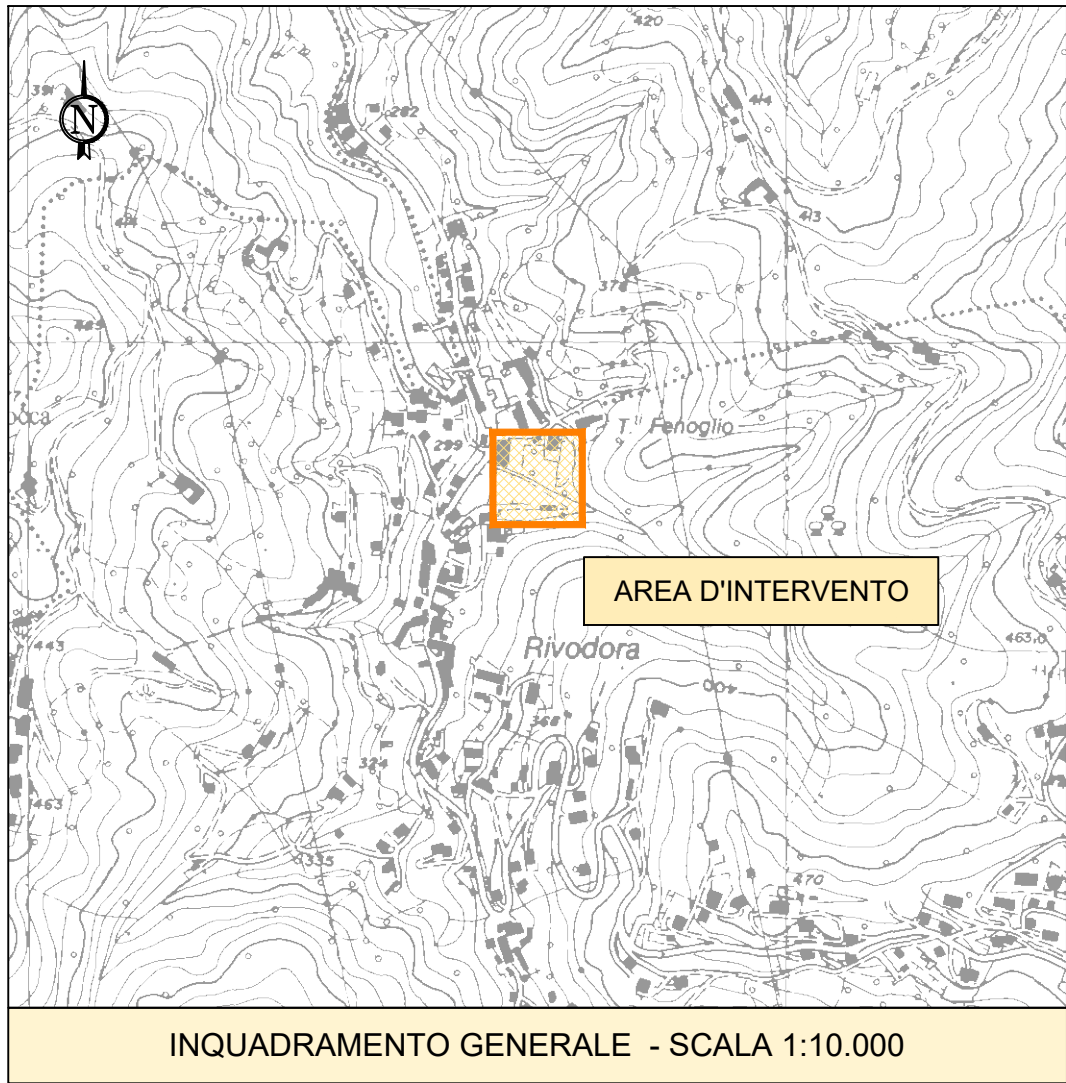

INQUADRAMENTO GENERALE - SCALA 1:10.000



LAVORI DI MESSA IN SICUREZZA DELL'ALVEO E RELATIVE SPONDE  
DEL RIO DELLA PISSA IN FRAZIONE RIVODORA INSISTENTI  
SU PARTICELLE DI PROPRIETÀ COMUNALE

PROGETTO ESECUTIVO

PLANIMETRIA DI PROGETTO

**SRIA**  
S.r.l.  
**STUDIO ROSSO**  
INGEGNERI ASSOCIATI  
VA ROSOLINO PLO N. 11 - 10143 TORINO  
VA EMILIANA N. 175 - 10122 CASALE  
TEL. +39 011 4377 342  
info@srria.it  
www.srria.it

REDAZIONE  
Ing. Roberto SESENNA  
Ing. Chiara AMORE  
Ing. Luca AGAGLIATE  
Ing. Roberto SESENNA  
Ing. Chiara AMORE  
Ing. Roberto SESENNA

| DESCRIZIONE  | EMISSIONE |
|--------------|-----------|
| DATA         | ASQ/2020  |
| COD. LAVORO  | 426/ER    |
| TPO. LAVORO  | E         |
| SETTORE      | G         |
| N. ATTIVITA' | 01        |
| TPO. ELAB.   | PL        |
| TPO. DOC     | T         |
| ID ELABORATO | 22        |
| VERSIONE     | 0         |

SCALA: 1: 200

ELABORATO

22