SEZIONE N° 1

Scala H 1:100
Scala V 1:100

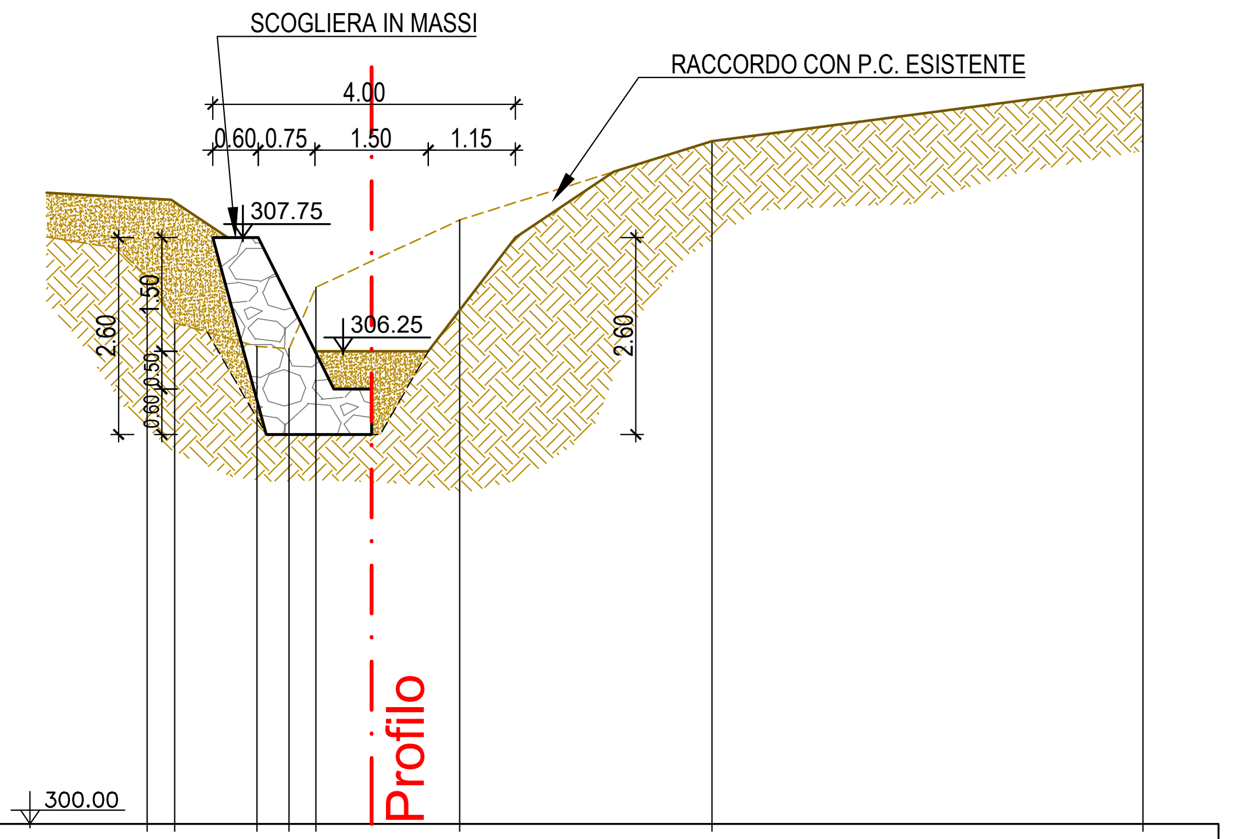
SCOGLIERA IN MASSI
RACCORDO CON P.C. ESISTENTE
4.00
0.60 0.75 1.50 1.15
307.75
306.25
2.60
1.50
0.60 0.50
2.60
Profilo
300.00

Progressive	0.00	0.36	1.45	1.87	2.23	4.13	7.46	13.16
Parziali	0.36	1.09	0.42	0.36	1.90	3.33	5.70	
Quote terreno	307.21	306.62	306.31	306.28	307.09	307.98	309.02	309.77

SEZIONE N° 2

Scala H 1:100
Scala V 1:100

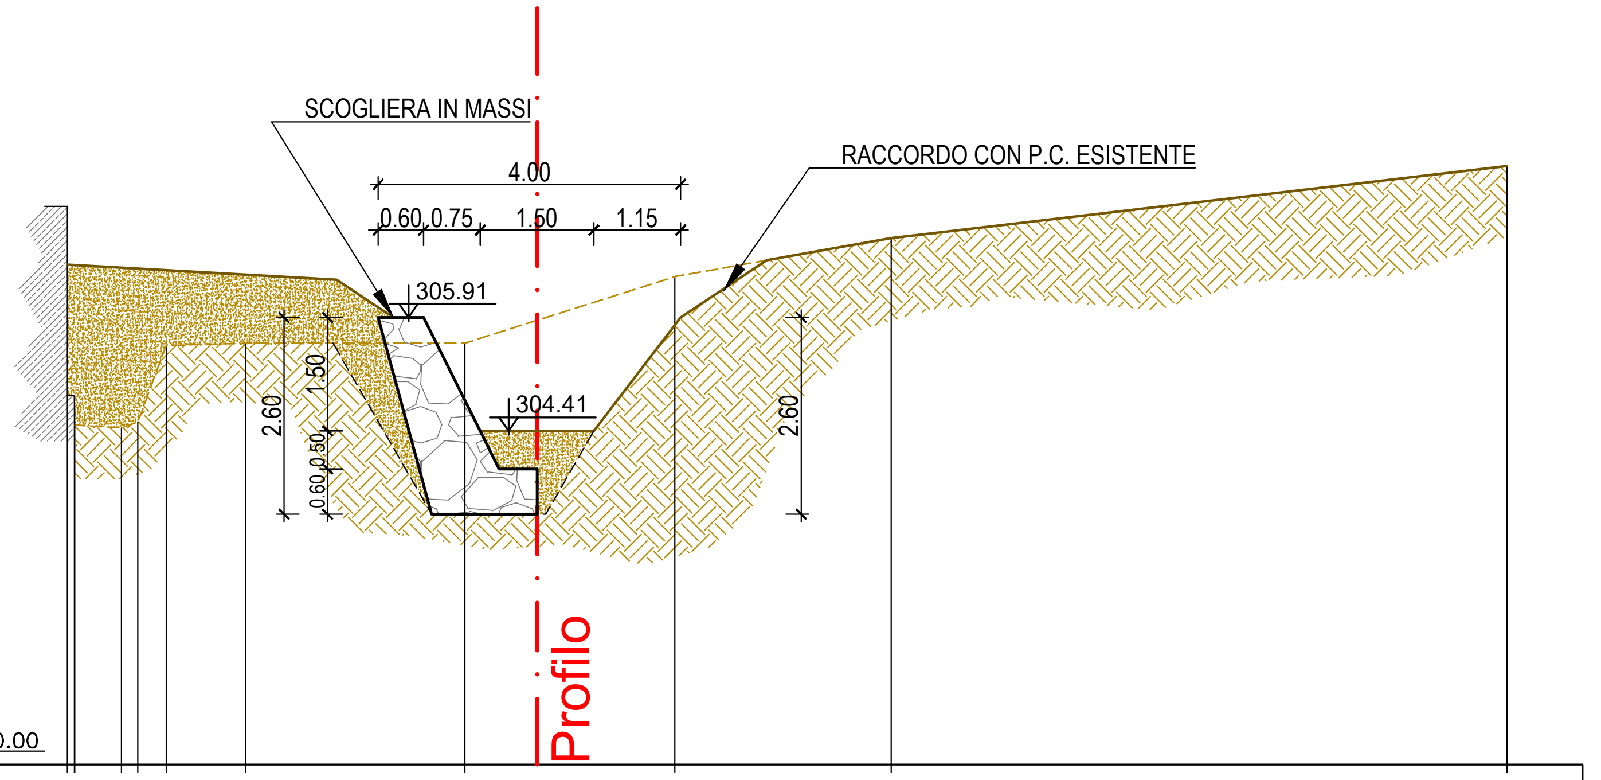
SCOGLIERA IN MASSI
RACCORDO CON P.C. ESISTENTE
4.00
0.60 0.75 1.50 1.15
305.91
304.41
2.60
1.50
0.60 0.50
2.60
Profilo
300.00

Progressive	0.00	0.09	0.10	0.72	0.93	1.31	2.36	5.26	8.03	10.89	19.04
Parziali	0.62	0.38	1.05	2.90	2.77	2.86	8.15				
Quote terreno	304.88	304.88	304.49	304.45	304.53	305.54	305.57	305.57	306.45	306.96	307.91

SEZIONE N° 3

Scala H 1:100
Scala V 1:100

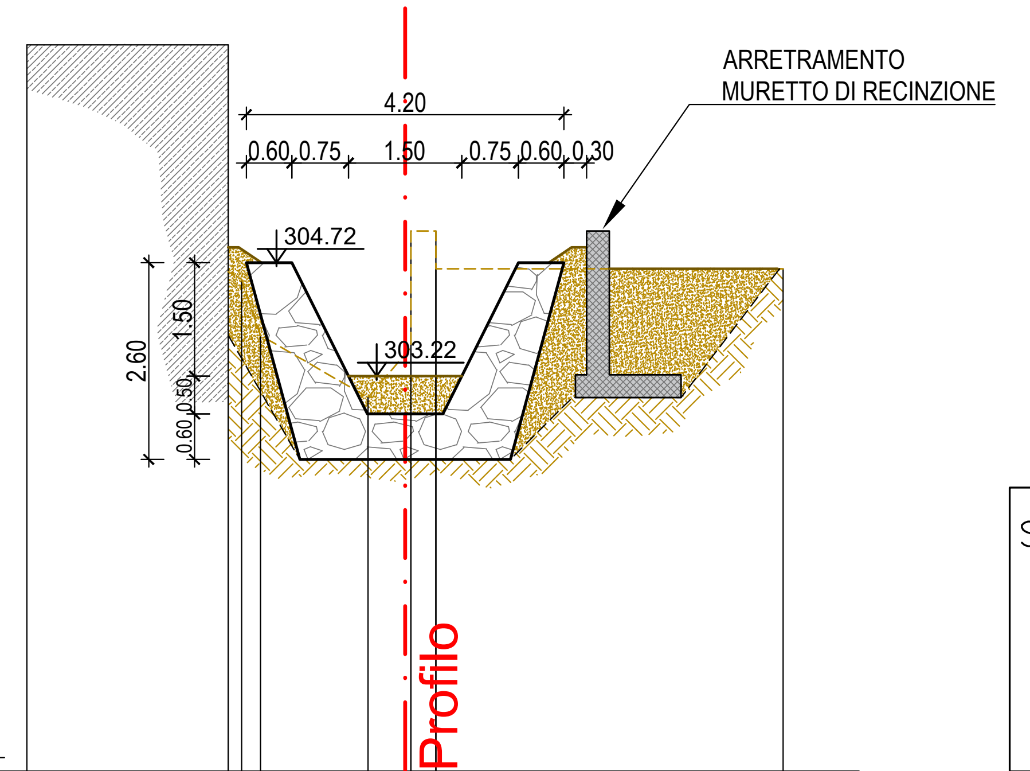
ARRETRAMENTO
MURETTO DI RECINZIONE
4.20
0.60 0.75 1.50 0.75 0.60 0.30
304.72
303.22
2.60
1.50
0.60 0.50
Profilo
298.00

Progressive	0.00	2.66	2.66	2.84	3.09	4.51	5.08	5.08	5.41	5.41	10.00
Parziali	2.66	0.25	1.42	0.57	0.33	4.59					
Quote terreno	304.60	304.50	303.76	302.94	303.60	305.14	305.14				

SEZIONE N° 4

Scala H 1:100
Scala V 1:100

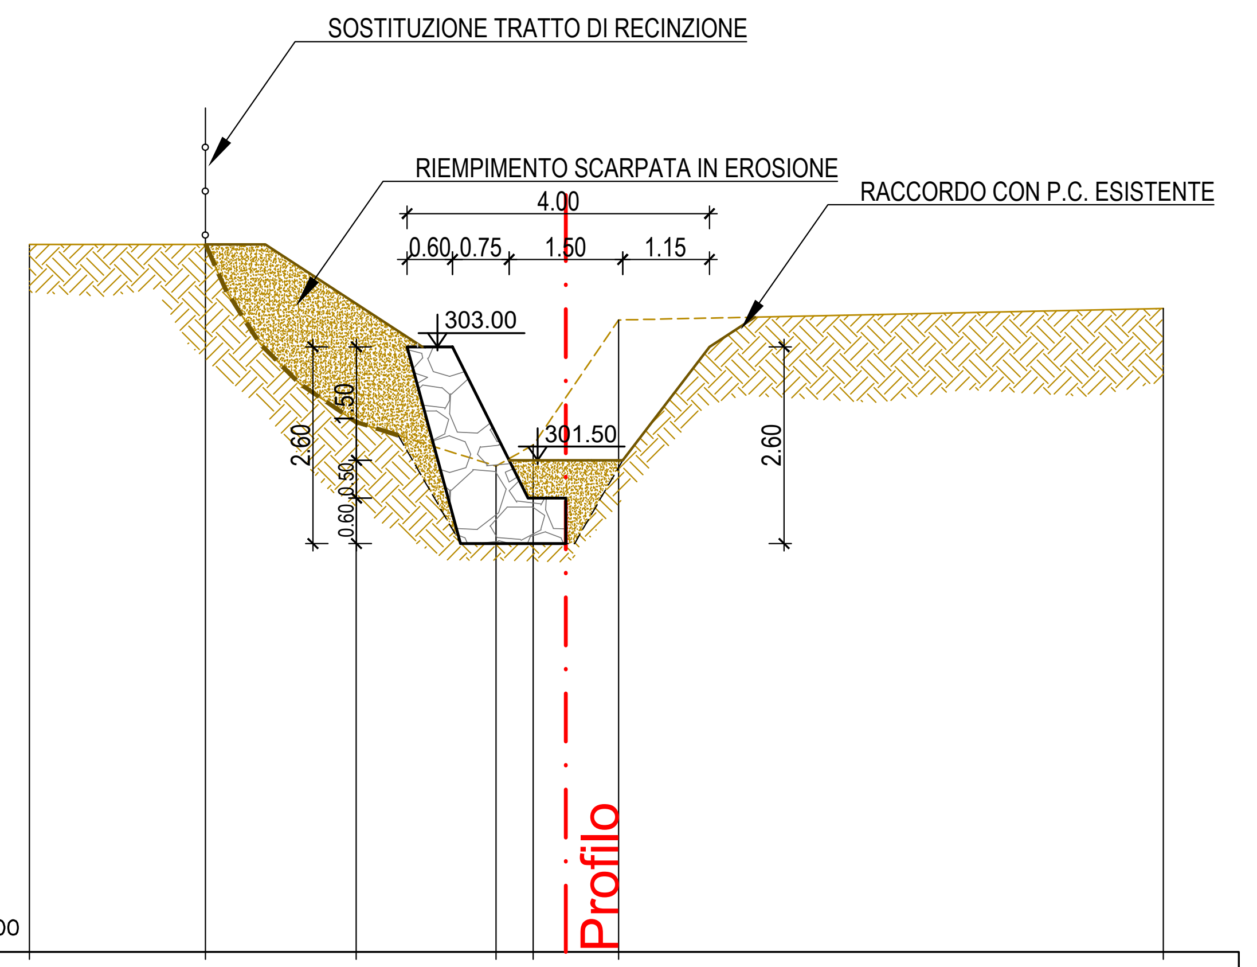
SOSTITUZIONE TRATTO DI RECINZIONE
RIEMPIMENTO SCARPATA IN EROSIONE
RACCORDO CON P.C. ESISTENTE
4.00
0.60 0.75 1.50 1.15
303.00
301.50
2.60
1.50
0.60 0.50
2.60
Profilo
295.00

Progressive	0.00	2.33	4.32	6.17	6.67	7.79	15.00
Parziali	2.33	1.99	1.85	0.50	1.12	7.21	
Quote terreno	304.35	301.42	301.70	303.35			

SEZIONE N° 5

Scala H 1:100
Scala V 1:100

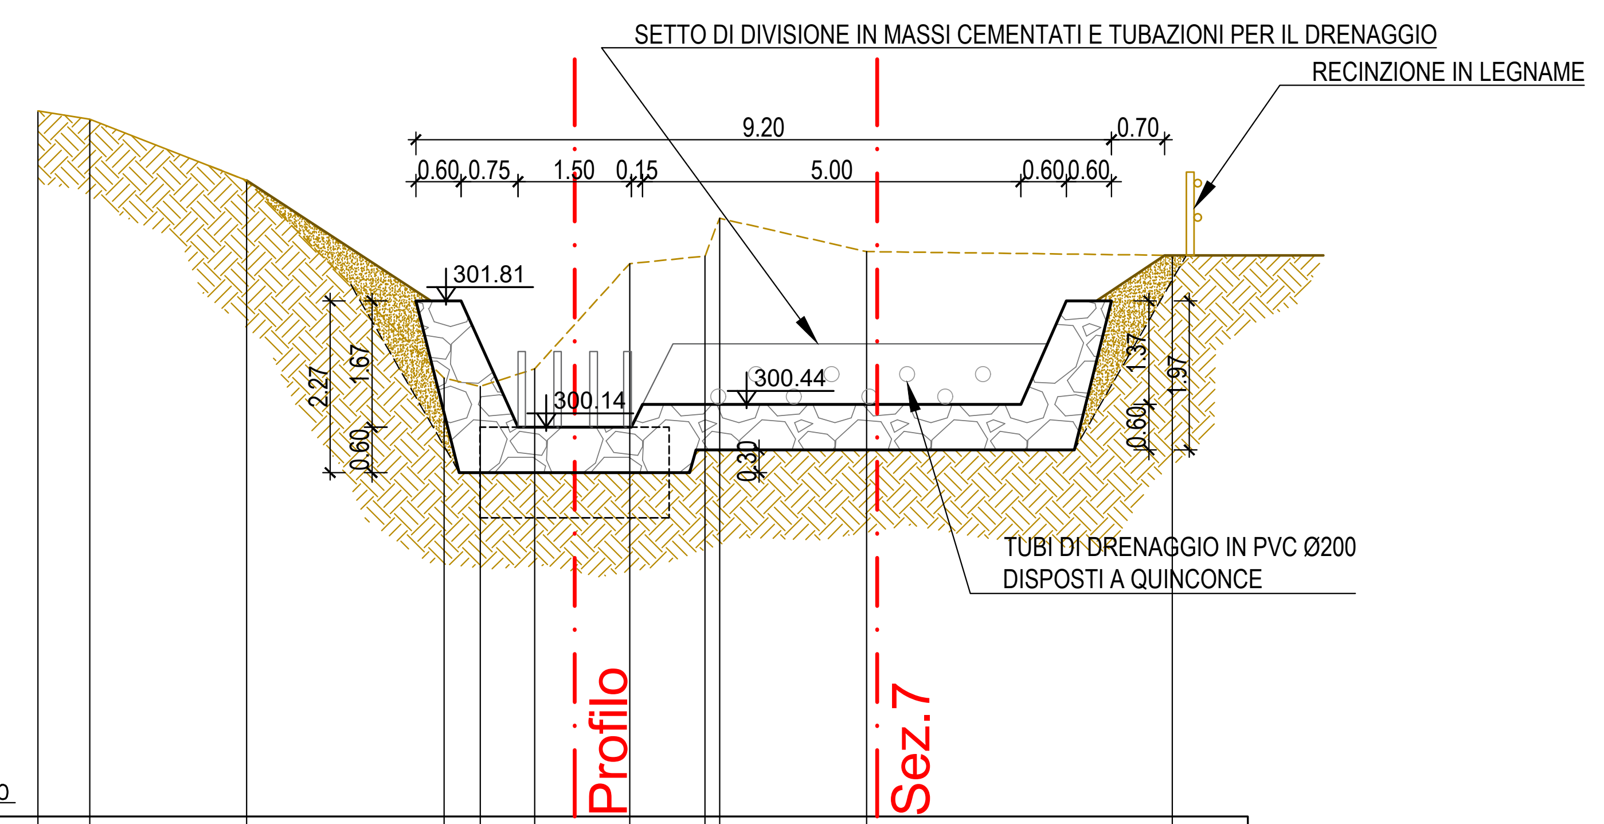
SETTO DI DIVISIONE IN MASSI CEMENTATI E TUBAZIONI PER IL DRENAGGIO
RECINZIONE IN LEGNAME
9.20
0.70
0.60 0.75 1.50 0.15 5.00 0.60 0.60
301.81
300.14
300.44
2.27
1.67
0.60
0.30
1.37
1.97
0.60
TUBI DI DRENAGGIO IN PVC Ø200
DISPOSTI A QUINCONCE
Profilo
Sez.7
295.00

Progressive	0.00	0.69	2.76	5.37	5.85	6.57	7.83	8.82	9.01	10.96	15.00
Parziali	0.69	2.07	2.61	0.48	0.72	1.26	0.99	1.95	4.04		
Quote terreno	304.32	304.21	303.40	300.79	300.68	300.91	302.30	302.40	302.90	302.46	302.41

SEZIONE N° 6

Scala H 1:100
Scala V 1:100

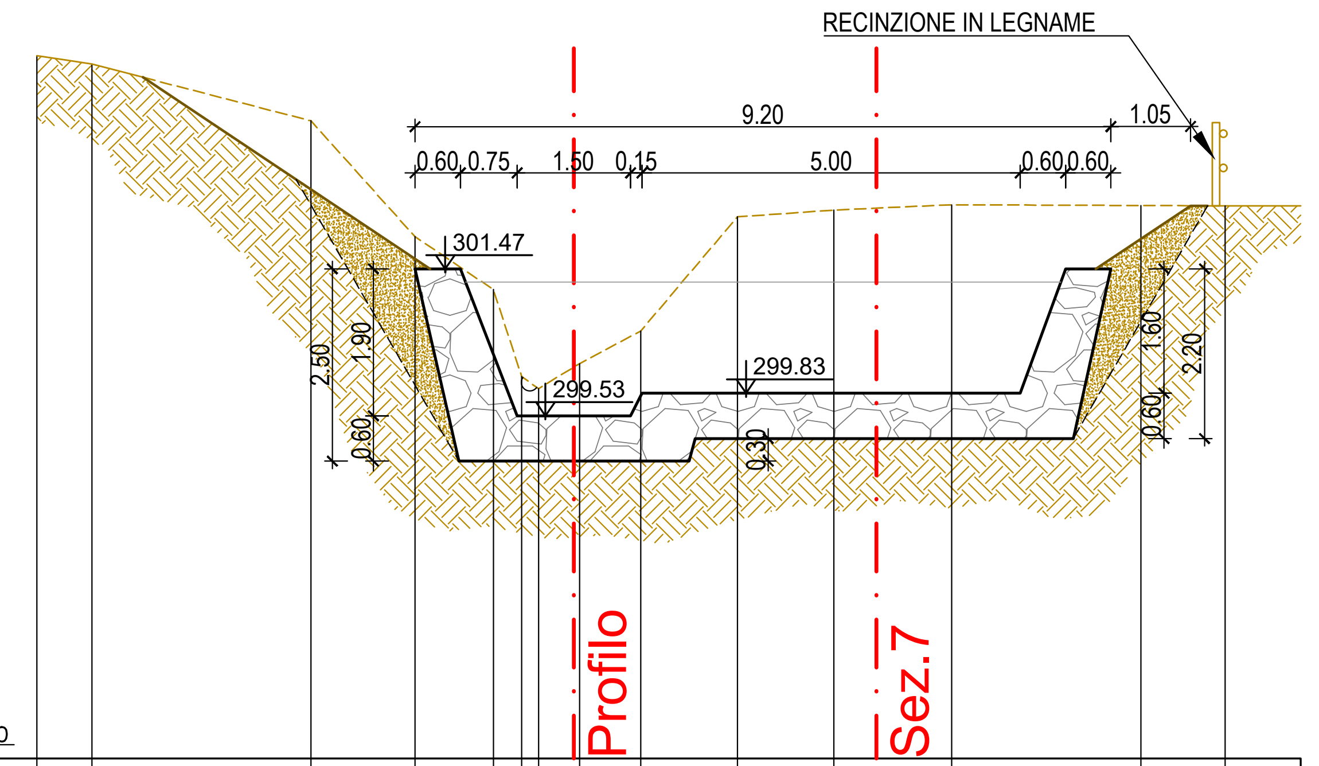
RECINZIONE IN LEGNAME
9.20
1.05
0.60 0.75 1.50 0.15 5.00 0.60 0.60
301.47
299.53
299.83
2.50
1.90
0.60
0.30
1.60
2.20
0.60
Profilo
Sez.7
295.00

Progressive	0.00	0.73	3.62	5.00	6.03	6.41	6.63	7.17	7.98	9.26	10.54	12.09	14.60	15.71
Parziali	0.73	2.89	1.38	1.03	0.38	0.54	0.81	1.28	1.28	1.55	2.51	1.11		
Quote terreno	304.29	304.18	303.43	301.90	301.20	300.05	299.89	300.22	300.65	302.16	302.25	302.32	302.31	

SEZIONE N° 7

Scala H 1:100
Scala V 1:100

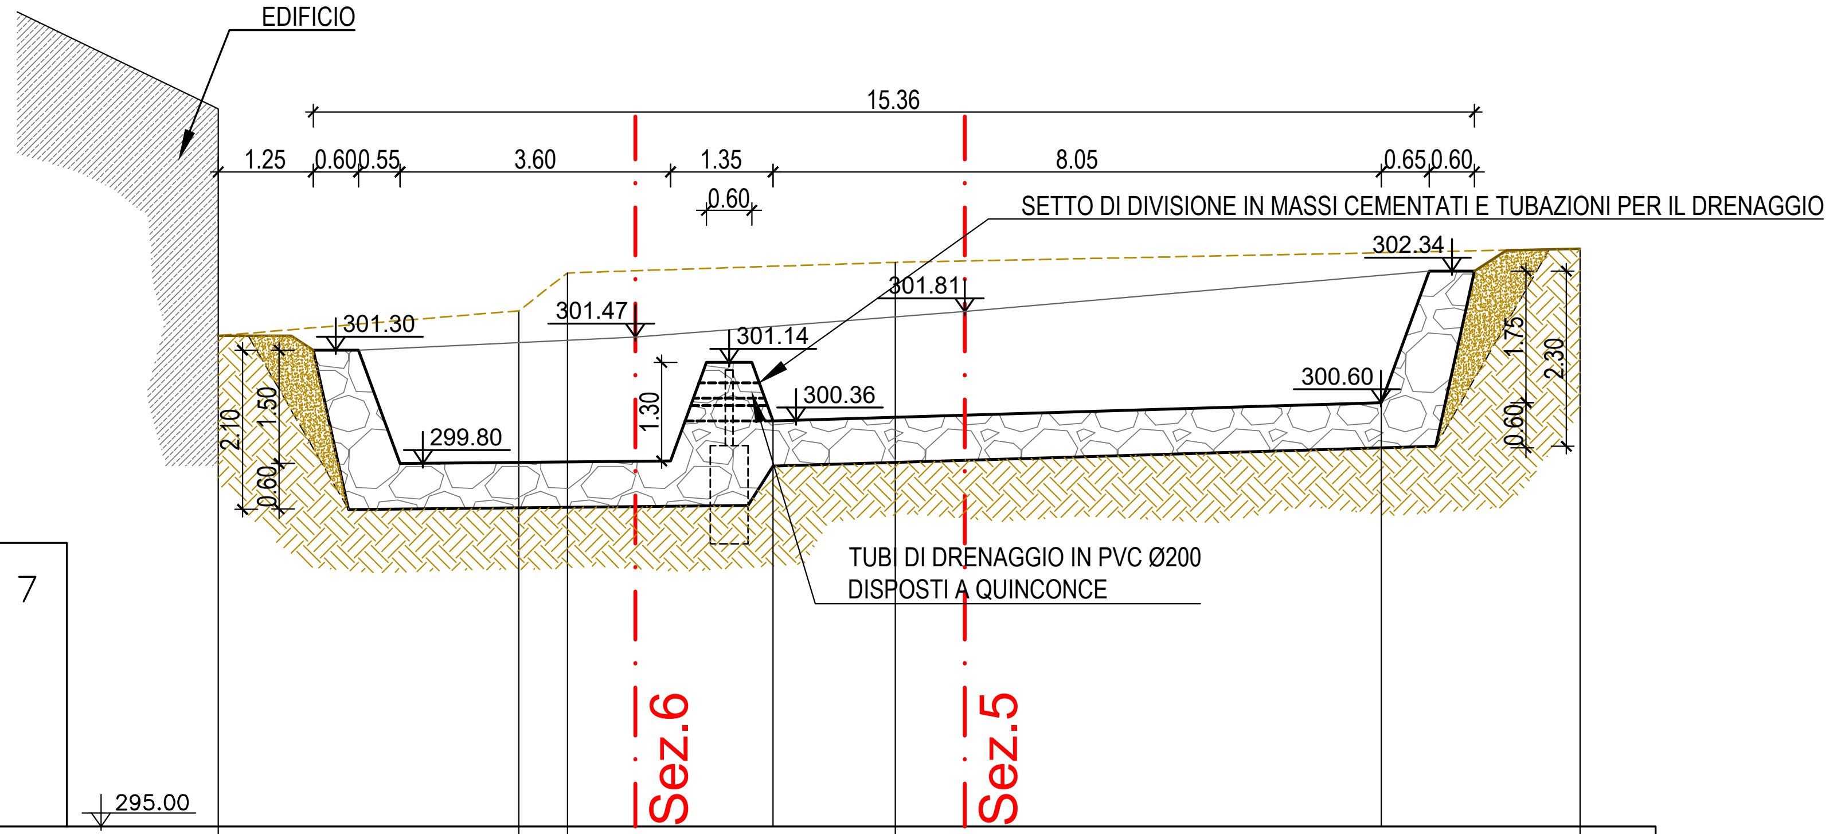
EDIFICIO
15.36
1.25 0.60 0.55 3.60 1.35 8.05 0.65 0.60
0.60
SETTO DI DIVISIONE IN MASSI CEMENTATI E TUBAZIONI PER IL DRENAGGIO
302.34
301.81
301.30
301.47
301.14
300.36
299.80
300.60
2.10
1.50
0.60
1.30
1.75
2.30
0.60
TUBI DI DRENAGGIO IN PVC Ø200
DISPOSTI A QUINCONCE
Sez.6
Sez.5
295.00

Progressive	0.00	3.98	4.62	8.95	18.01
Parziali	3.98	0.64	4.33	9.06	
Quote terreno	301.49	301.82	302.32	302.46	302.94

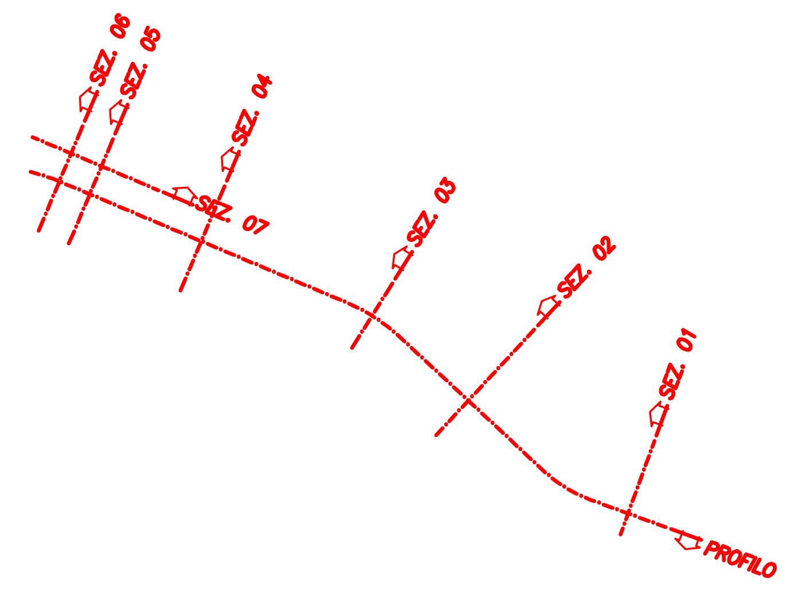
SEZ. 06
SEZ. 05
SEZ. 04
SEZ. 07
SEZ. 03
SEZ. 02
SEZ. 01
PROFILO

Comune di
Baldissero Torinese
Citta' Metropolitana di Torino
Regione Piemonte

LAVORI DI MESSA IN SICUREZZA DELL'ALVEO E RELATIVE SPONDE
DEL RIO DELLA PISSA IN FRAZIONE RIVODORA INSISTENTI
SU PARTICELLE DI PROPRIETÀ COMUNALE

PROGETTO ESECUTIVO

OGGETTO

SEZIONI DI PROGETTO

TIMBRI E FIRME

SRIA s.r.l.
STUDIO ROSSO
INGEGNERI ASSOCIATI
VIA ROSOLINO PILO N. 11 - 10143 - TORINO
VIA IS MAGLIAS N. 178 - 09122 - CAGLIARI
TEL. +39 011 43 77 242
studiorosso@legalmail.it
info@sria.it
www.sria.it

dott. ing. Roberto SESENNA
Ordine degli Ingegneri Provincia di Torino
Posizione n.8530J
Cod. Fisc. SSN RRT 75B12 C665C

Dott. Ing. ROBERTO SESENNA n° 8530 J

dott. ing. Chiara AMORE
Ordine degli Ingegneri Provincia di Torino
Posizione n. 8304X
Cod. Fisc. MRA CHR 75D53 L219V

Dott. Ing CHIARA AMORE n° 8304 X

CONTROLLO QUALITA'

DESCRIZIONE	EMISSIONE
DATA	AGO/2020
COD. LAVORO	426/SR
TIPOL. LAVORO	E
SETTORE	G
N. ATTIVITA'	01
TIPOL. ELAB.	SZ
TIPOL. DOC.	T
ID ELABORATO	24
VERSIONE	0

REDATTO
ing. Luca AGAGLIATE

CONTROLLATO
ing. Chiara AMORE

APPROVATO
ing. Roberto SESENNA

SCALA: 1: 100

ELABORATO
24

Diritti riservati ex art. 2578 C.C. - Riproduzione e consegna a terzi solo su specifica autorizzazione.