PROGRAMMA DEI LAVORI - DIAGRAMMA DI GANT

Diagramma lavori - "*Lavori di messa in sicurezza del rio Pissa*"

N° Operai previsto: Operai Specializzati: N° 1 Operai Qualificati: N° 1 Operai Comuni: N° 1 **Totale Operai in Cantiere**: N° 3

GANTT project

Nome	Durata
REALIZZAZIONE OPERE IN PROGETTO	45
ALLESTIMENTO CANTIERE	2
DECESPUGLIAMENTO E PULIZIA AREA	3
SCAVO E DEMOLIZIONE TRATTO DI MURETTO ESISTENTE	3
REALIZZAZIONE NUOVO MURETTO IN C.A.	4
SCAVO PER LA REALIZZAZIONE DELLE NUOVE DIFESE SPONDALI	3
REALIZZAZIONE DELLE NUOVE DIFESE IN PROGETTO	5
SCAVO PER LA REALIZZAZIONE DELLA VASCA DI DEPOSITO	5
REALIZZAZIONE DELLA SOGLIA E DELLA BRIGLIA IN C.A.	10
REALIZZAZIONE DELLE SPONDE E DEL SETTO INTERMEDIO DELLA VASCA	5
INTERVENTI DI FINITURA DELLE OPERE IN PROGETTO	3
RIPRISTINO PAVIMENTAZIONE PIAZZALE	2

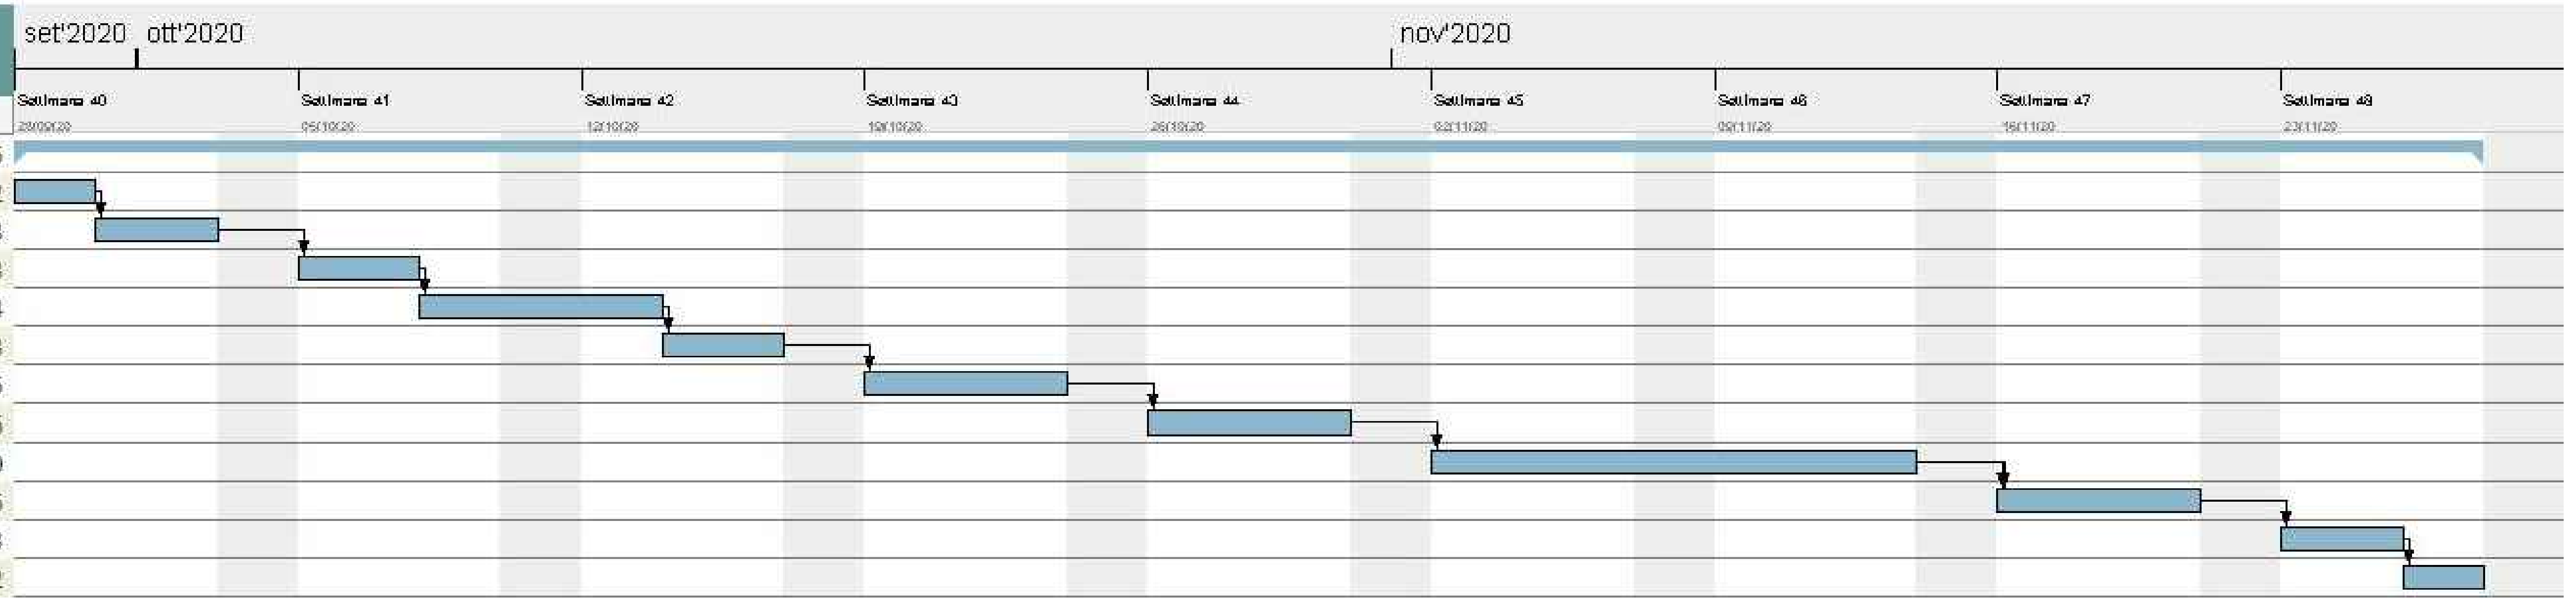

CRONOPROGRAMMA DEI LAVORI

Comune di Baldissero Torinese

Citta' Metropolitana di Torino

Regione Piemonte

LAVORI DI MESSA IN SICUREZZA DELL'ALVEO E RELATIVE SPONDE DEL RIO DELLA PISSA IN FRAZIONE RIVODORA INSISTENTI SU PARTICELLE DI PROPRIETÀ COMUNALE

PROGETTO ESECUTIVO

OGGETTO

CRONOPROGRAMMA

TIMBRI E FIRME

SRIA s.r.l.
STUDIO ROSSO INGEGNERI ASSOCIATI
VIA ROSOLINO PILO N. 11 - 10143 - TORINO
VIA IS MAGLIAS N. 178 - 09122 - CAGLIARI
TEL. +39 011 43 77 242
studiorosso@legalmail.it
info@sria.it
www.sria.it

dott. ing. Roberto SESENNA
Ordine degli Ingegneri Provincia di Torino
Posizione n.8530J
Cod. Fisc. SSN RRT 75B12 C665C

dott. ing. Chiara AMORE
Ordine degli Ingegneri Provincia di Torino
Posizione n. 8304X
Cod. Fisc. MRA CHR 75D53 L219V

CONTROLLO QUALITA'

DESCRIZIONE	EMISSIONE	
DATA	AGO/2020	
COD. LAVORO	426/SR	
TIPOL. LAVORO	E	
SETTORE	G	
N. ATTIVITA'	01	
TIPOL. ELAB.	CP	
TIPOL. DOC.	T	
ID ELABORATO	07	
VERSIONE	0	

REDATTO ing. Luca AGAGLIATE

CONTROLLATO ing. Chiara AMORE

APPROVATO ing. Roberto SESENNA

SCALA: -

ELABORATO

07

Diritti riservati ex art. 2578 C.C. - Riproduzione e consegna a terzi solo su specifica autorizzazione.